


PARTE III


SCHEMI SEGNALETICI PER L'INSTALLAZIONE DEI CANTIERI MOBILI


AUTOSTRADALI


TUTTI I PANNELLI DEVONO ESSERE RIVESTITI DI PELLICOLA RETTORIFLETTEnte DI CLASSE 2.


TUTTI I SEGNALI E DISPOSITIVI LUMINOSI DEVONO ESSERE OMOLOGATI OD APPROVATI DA PARTE DEL MINISTERO DELLE INFRASTRUTTURE E DEI TRASPORTI

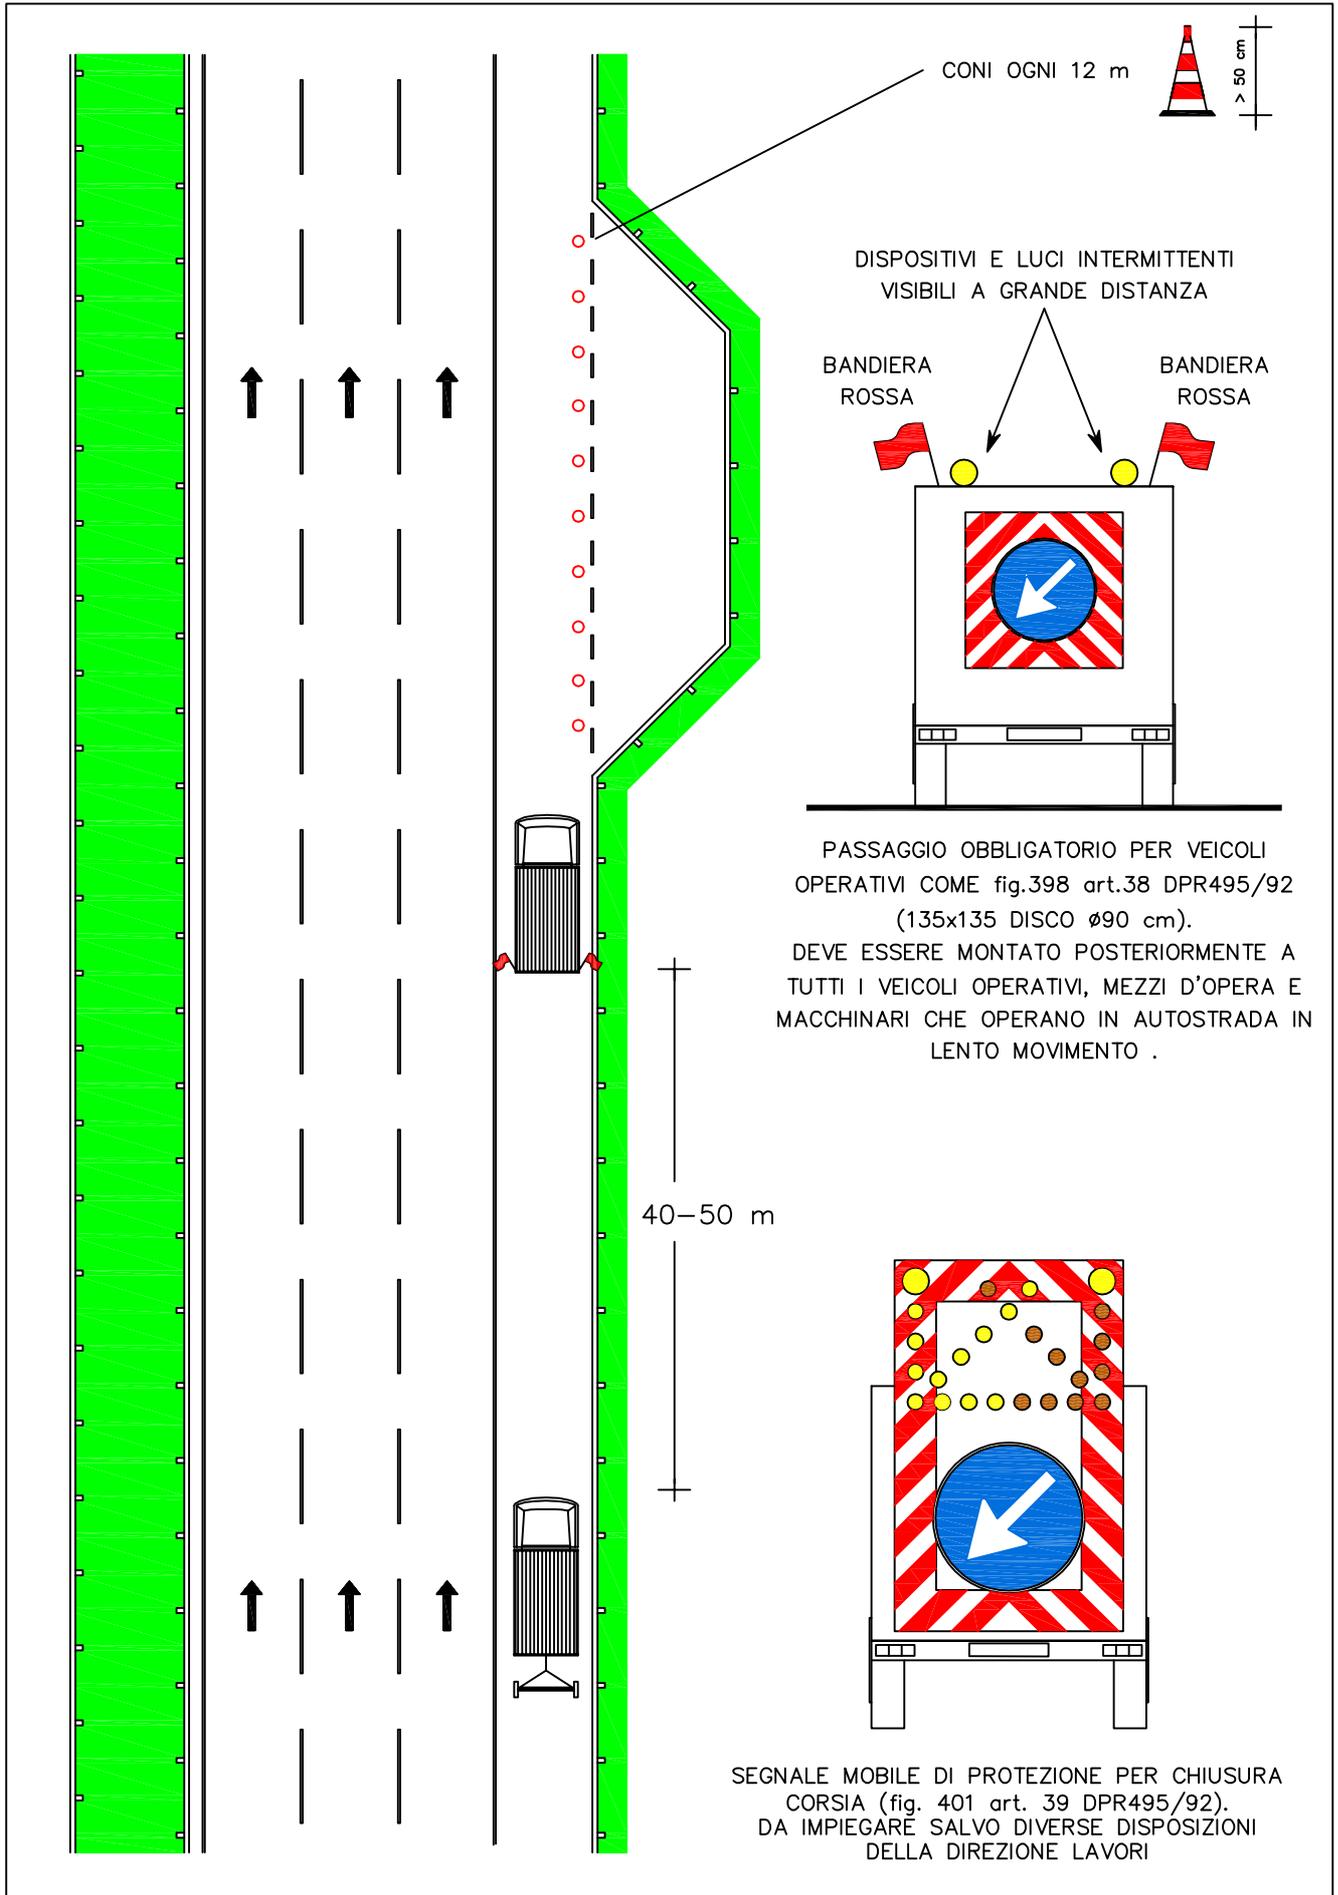


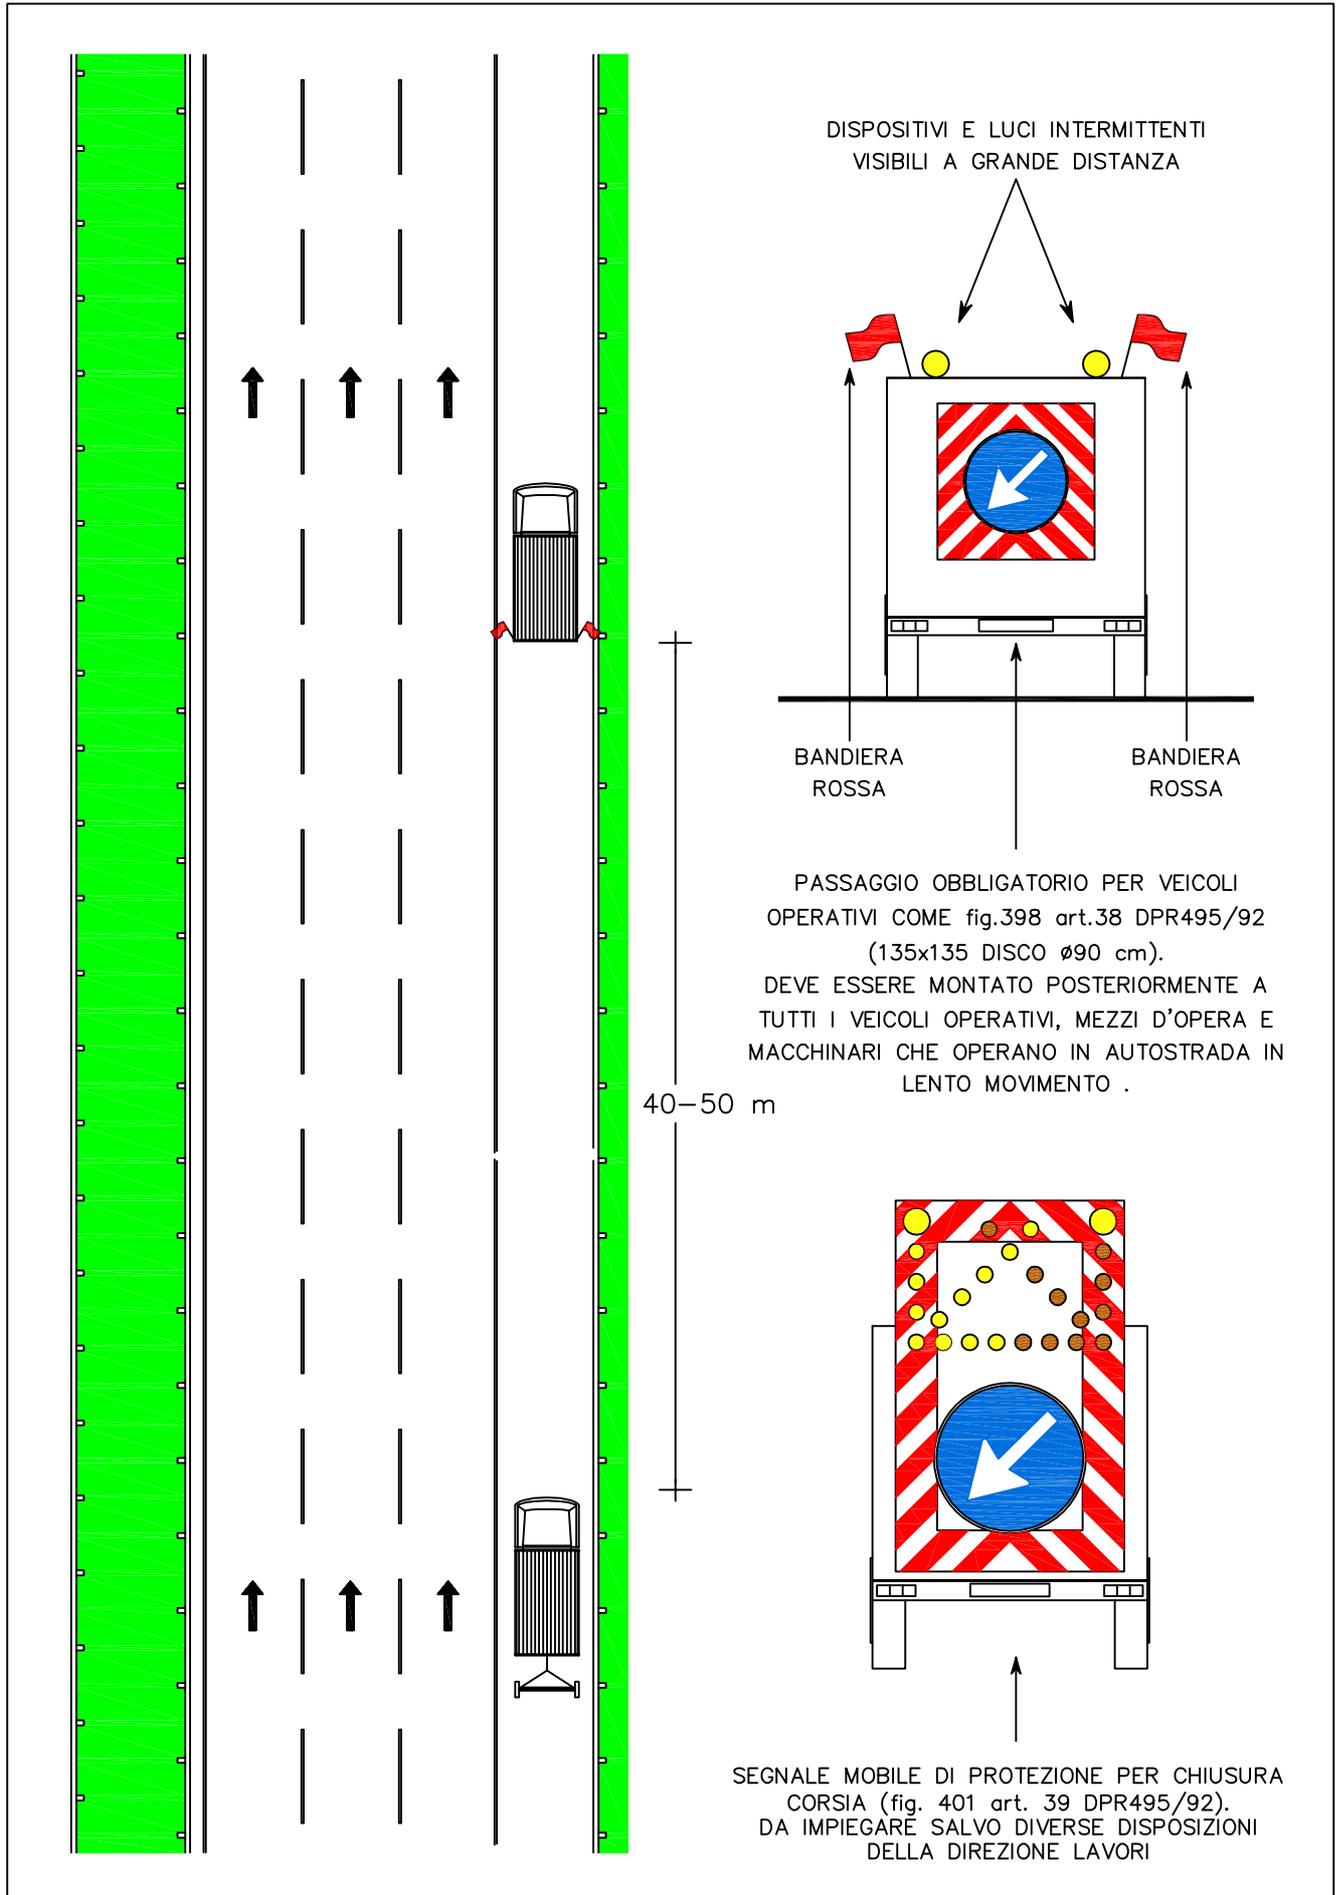


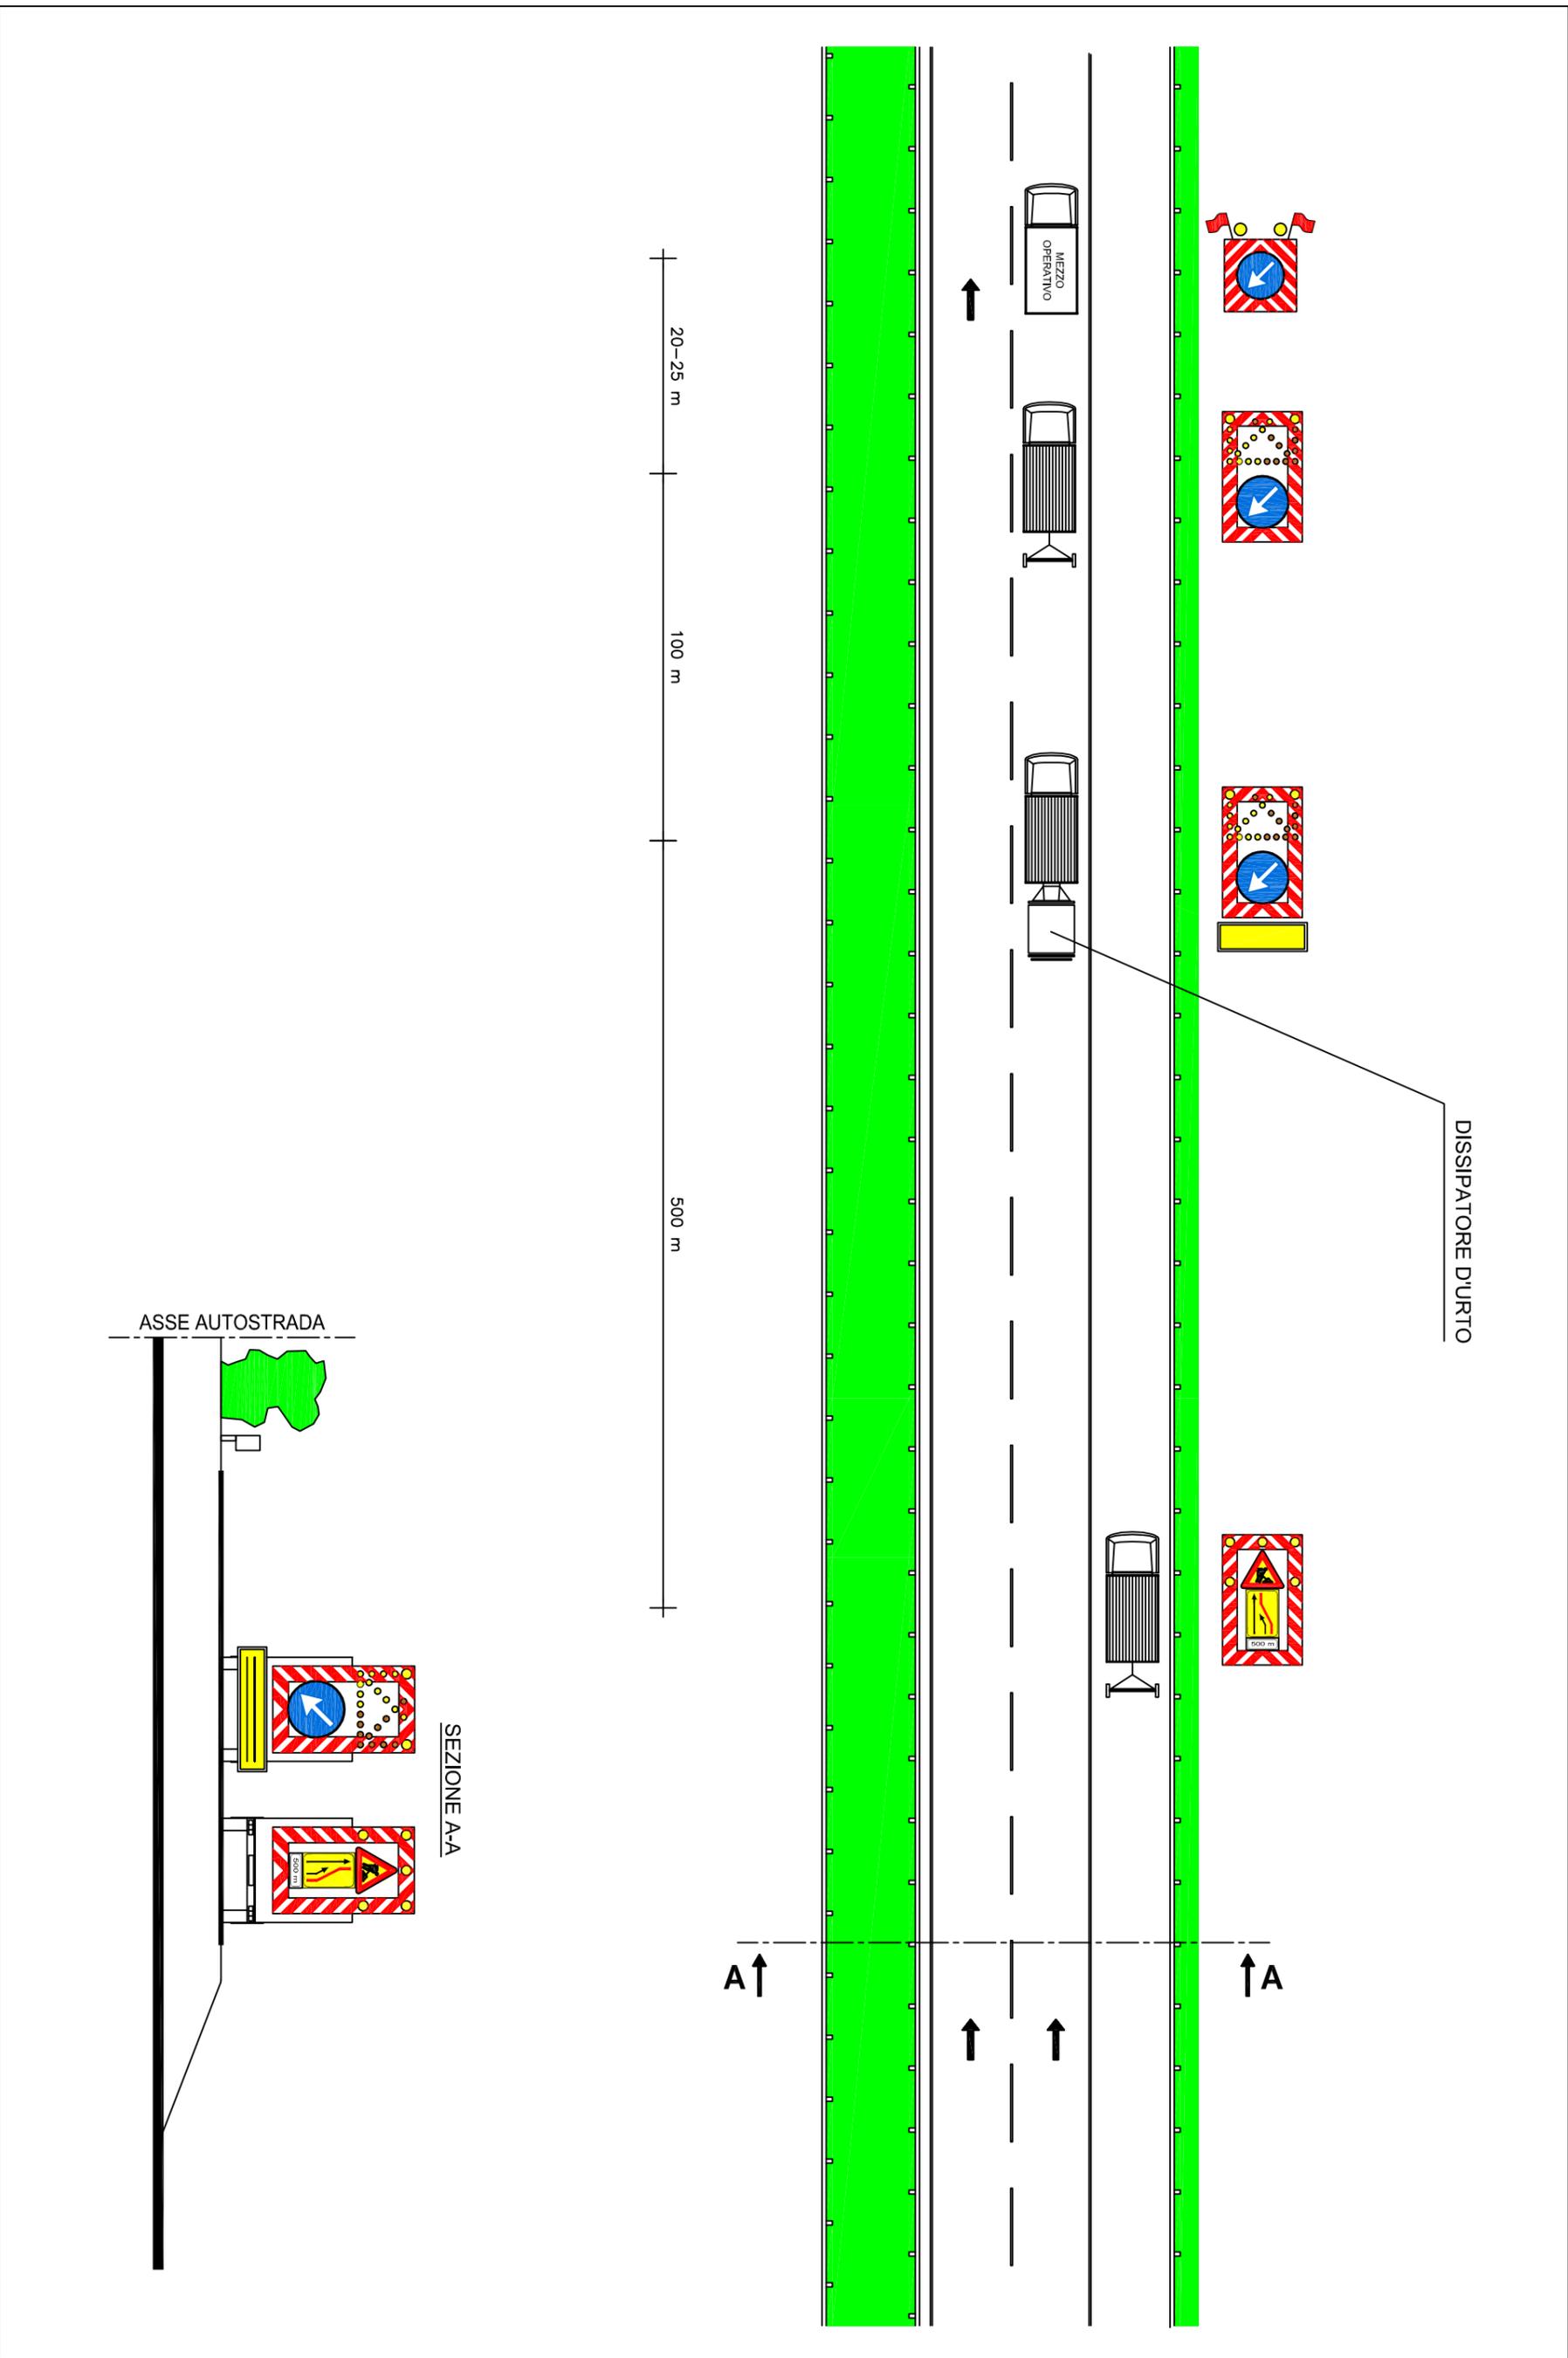


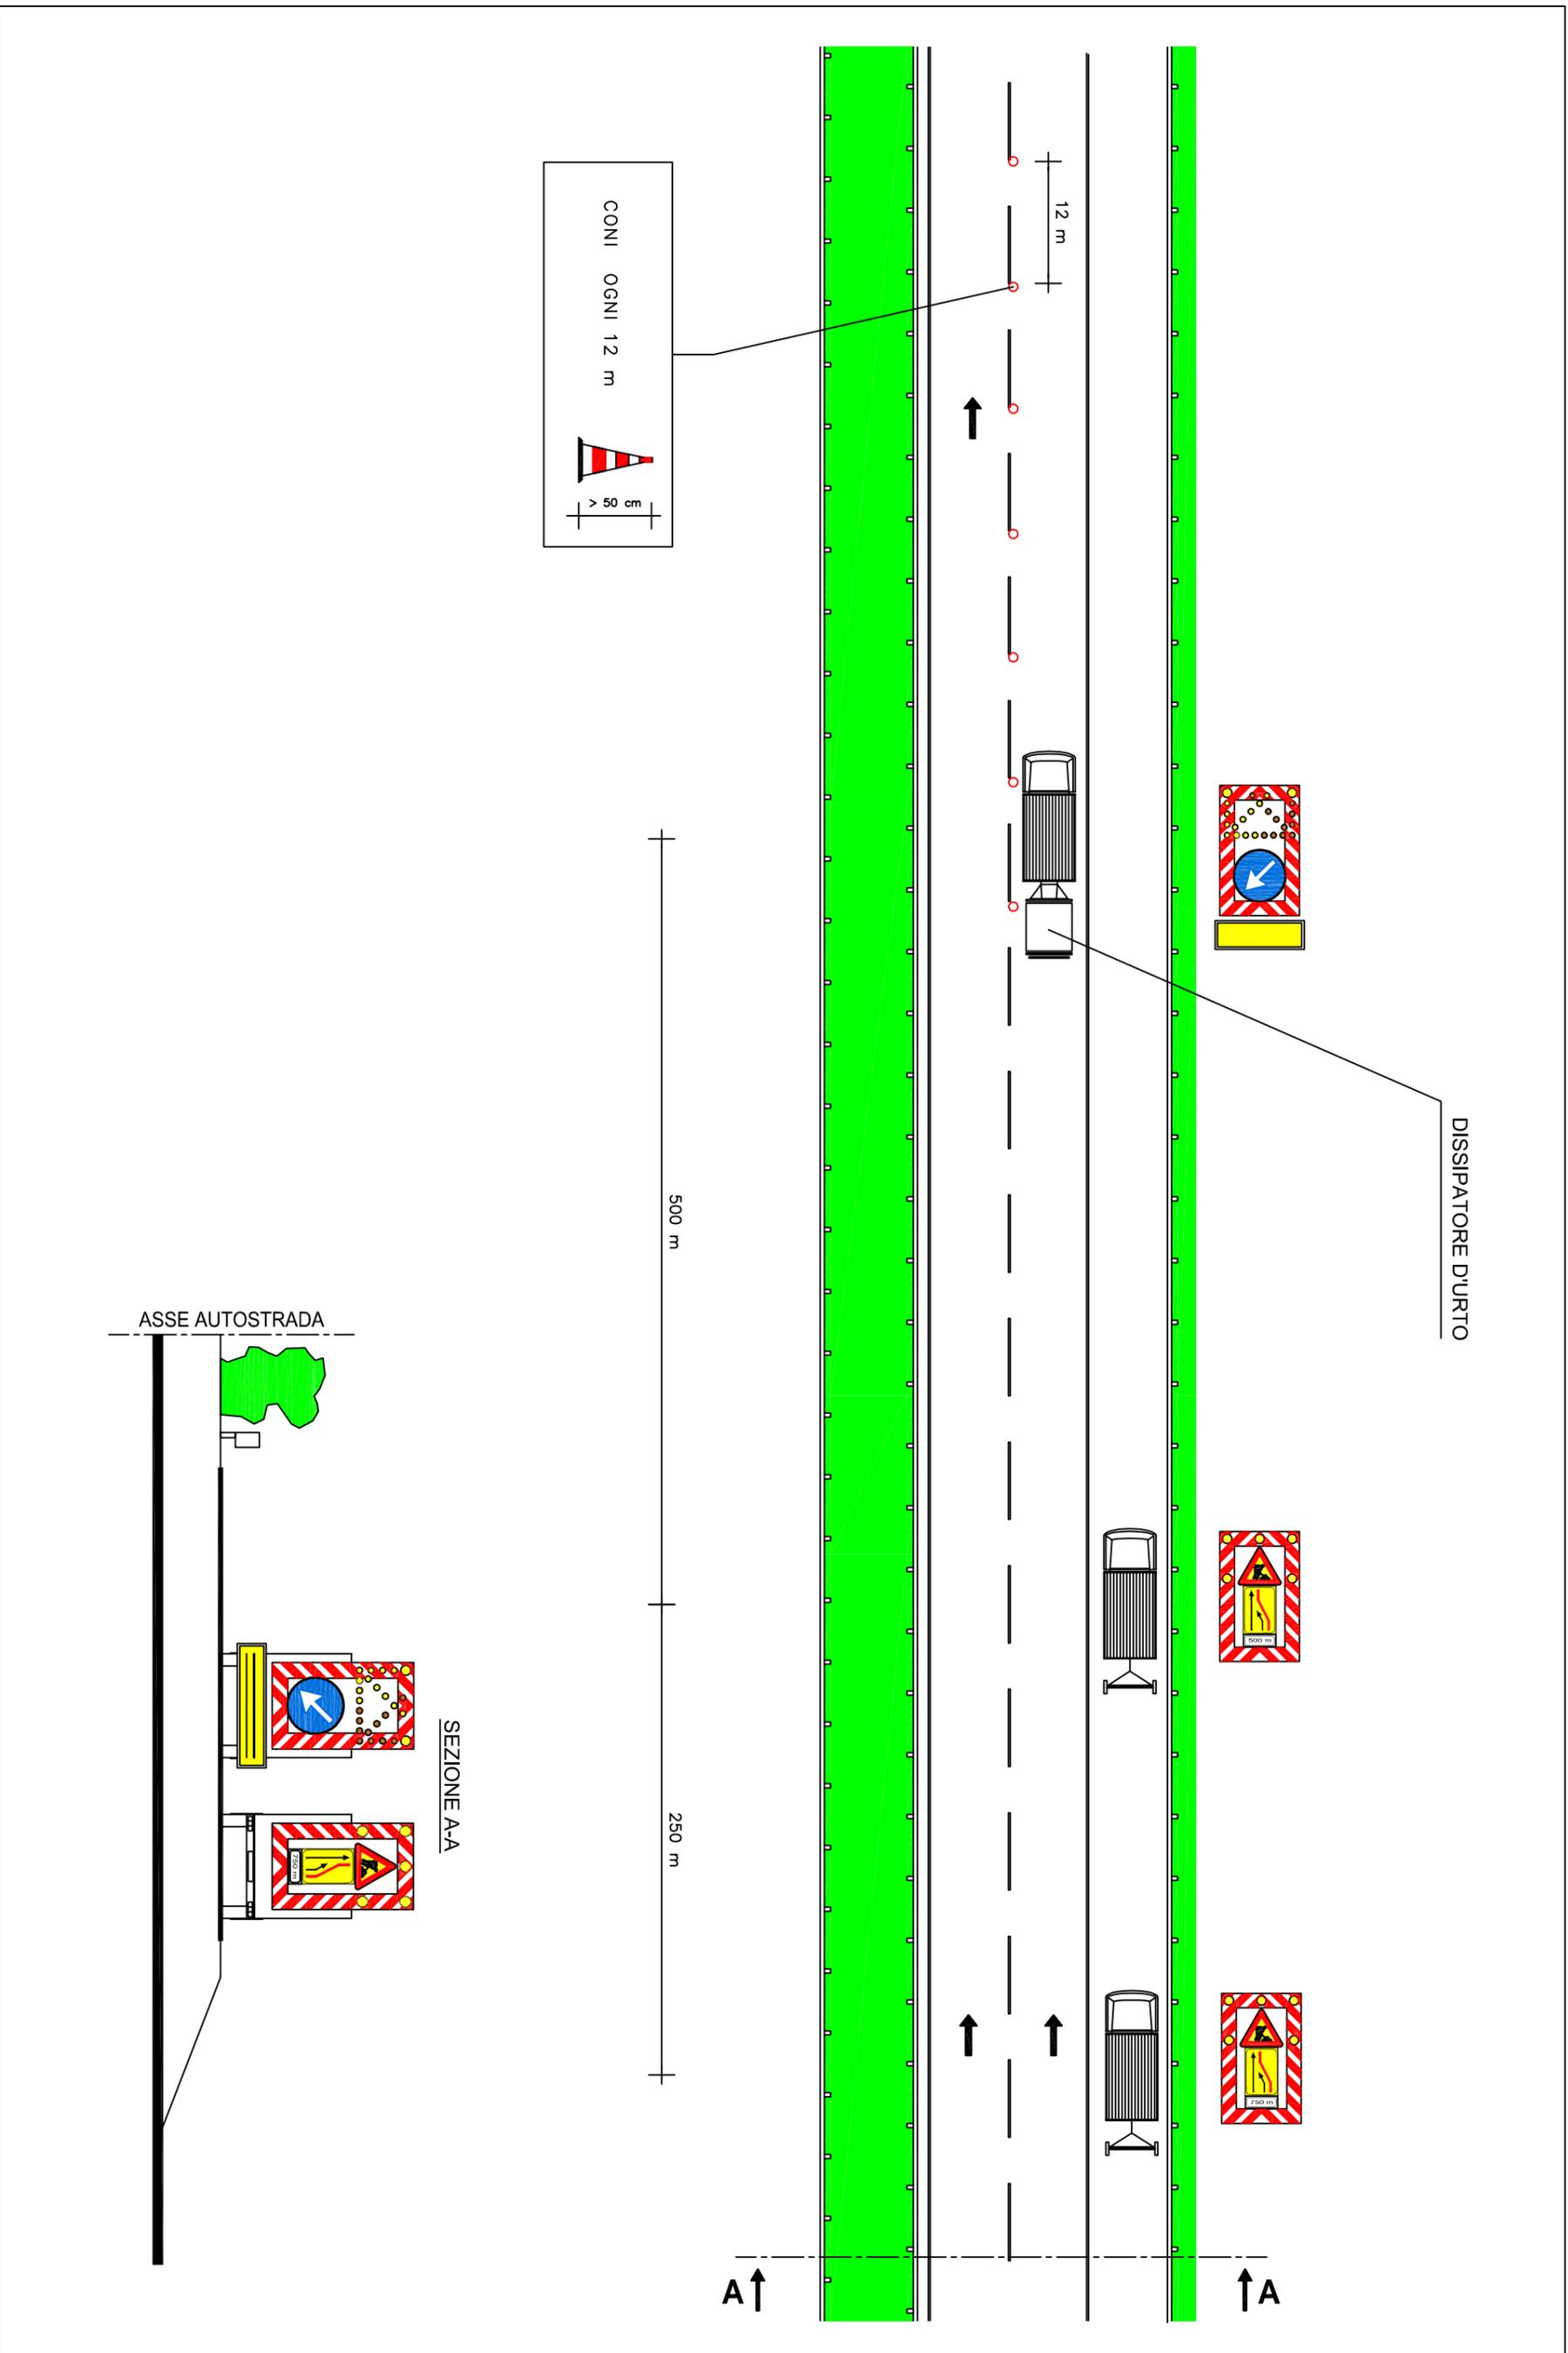


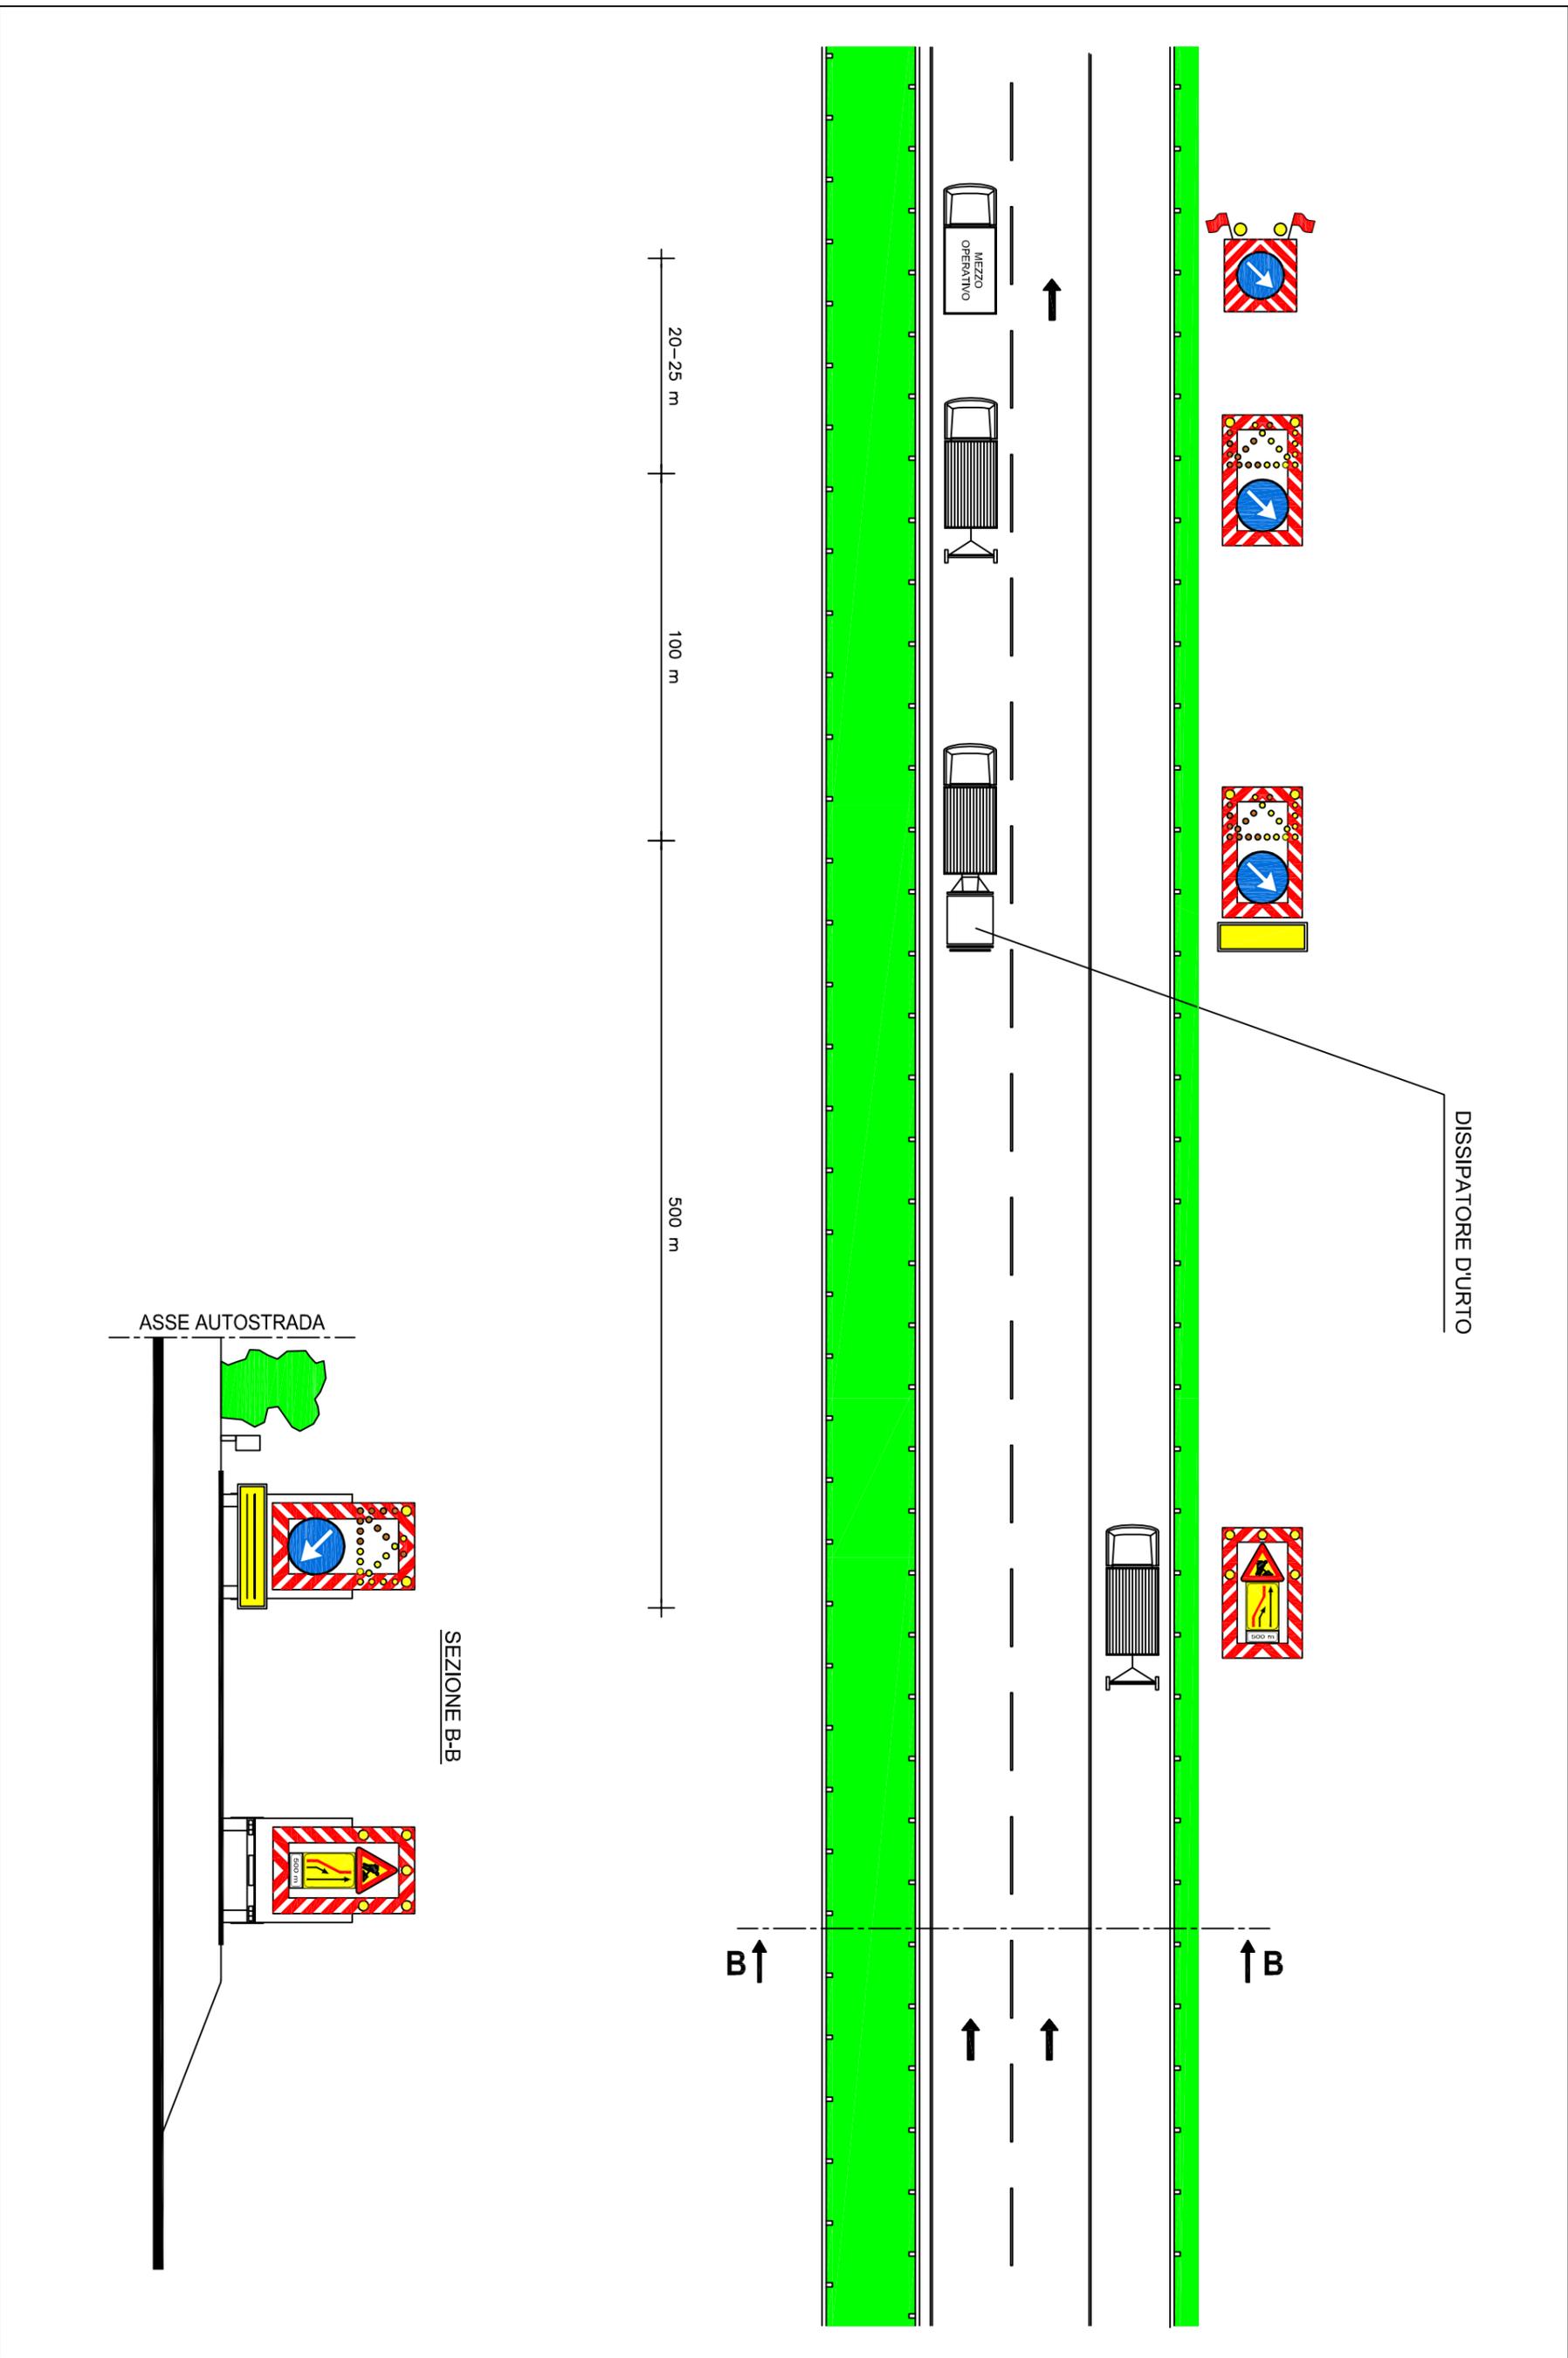


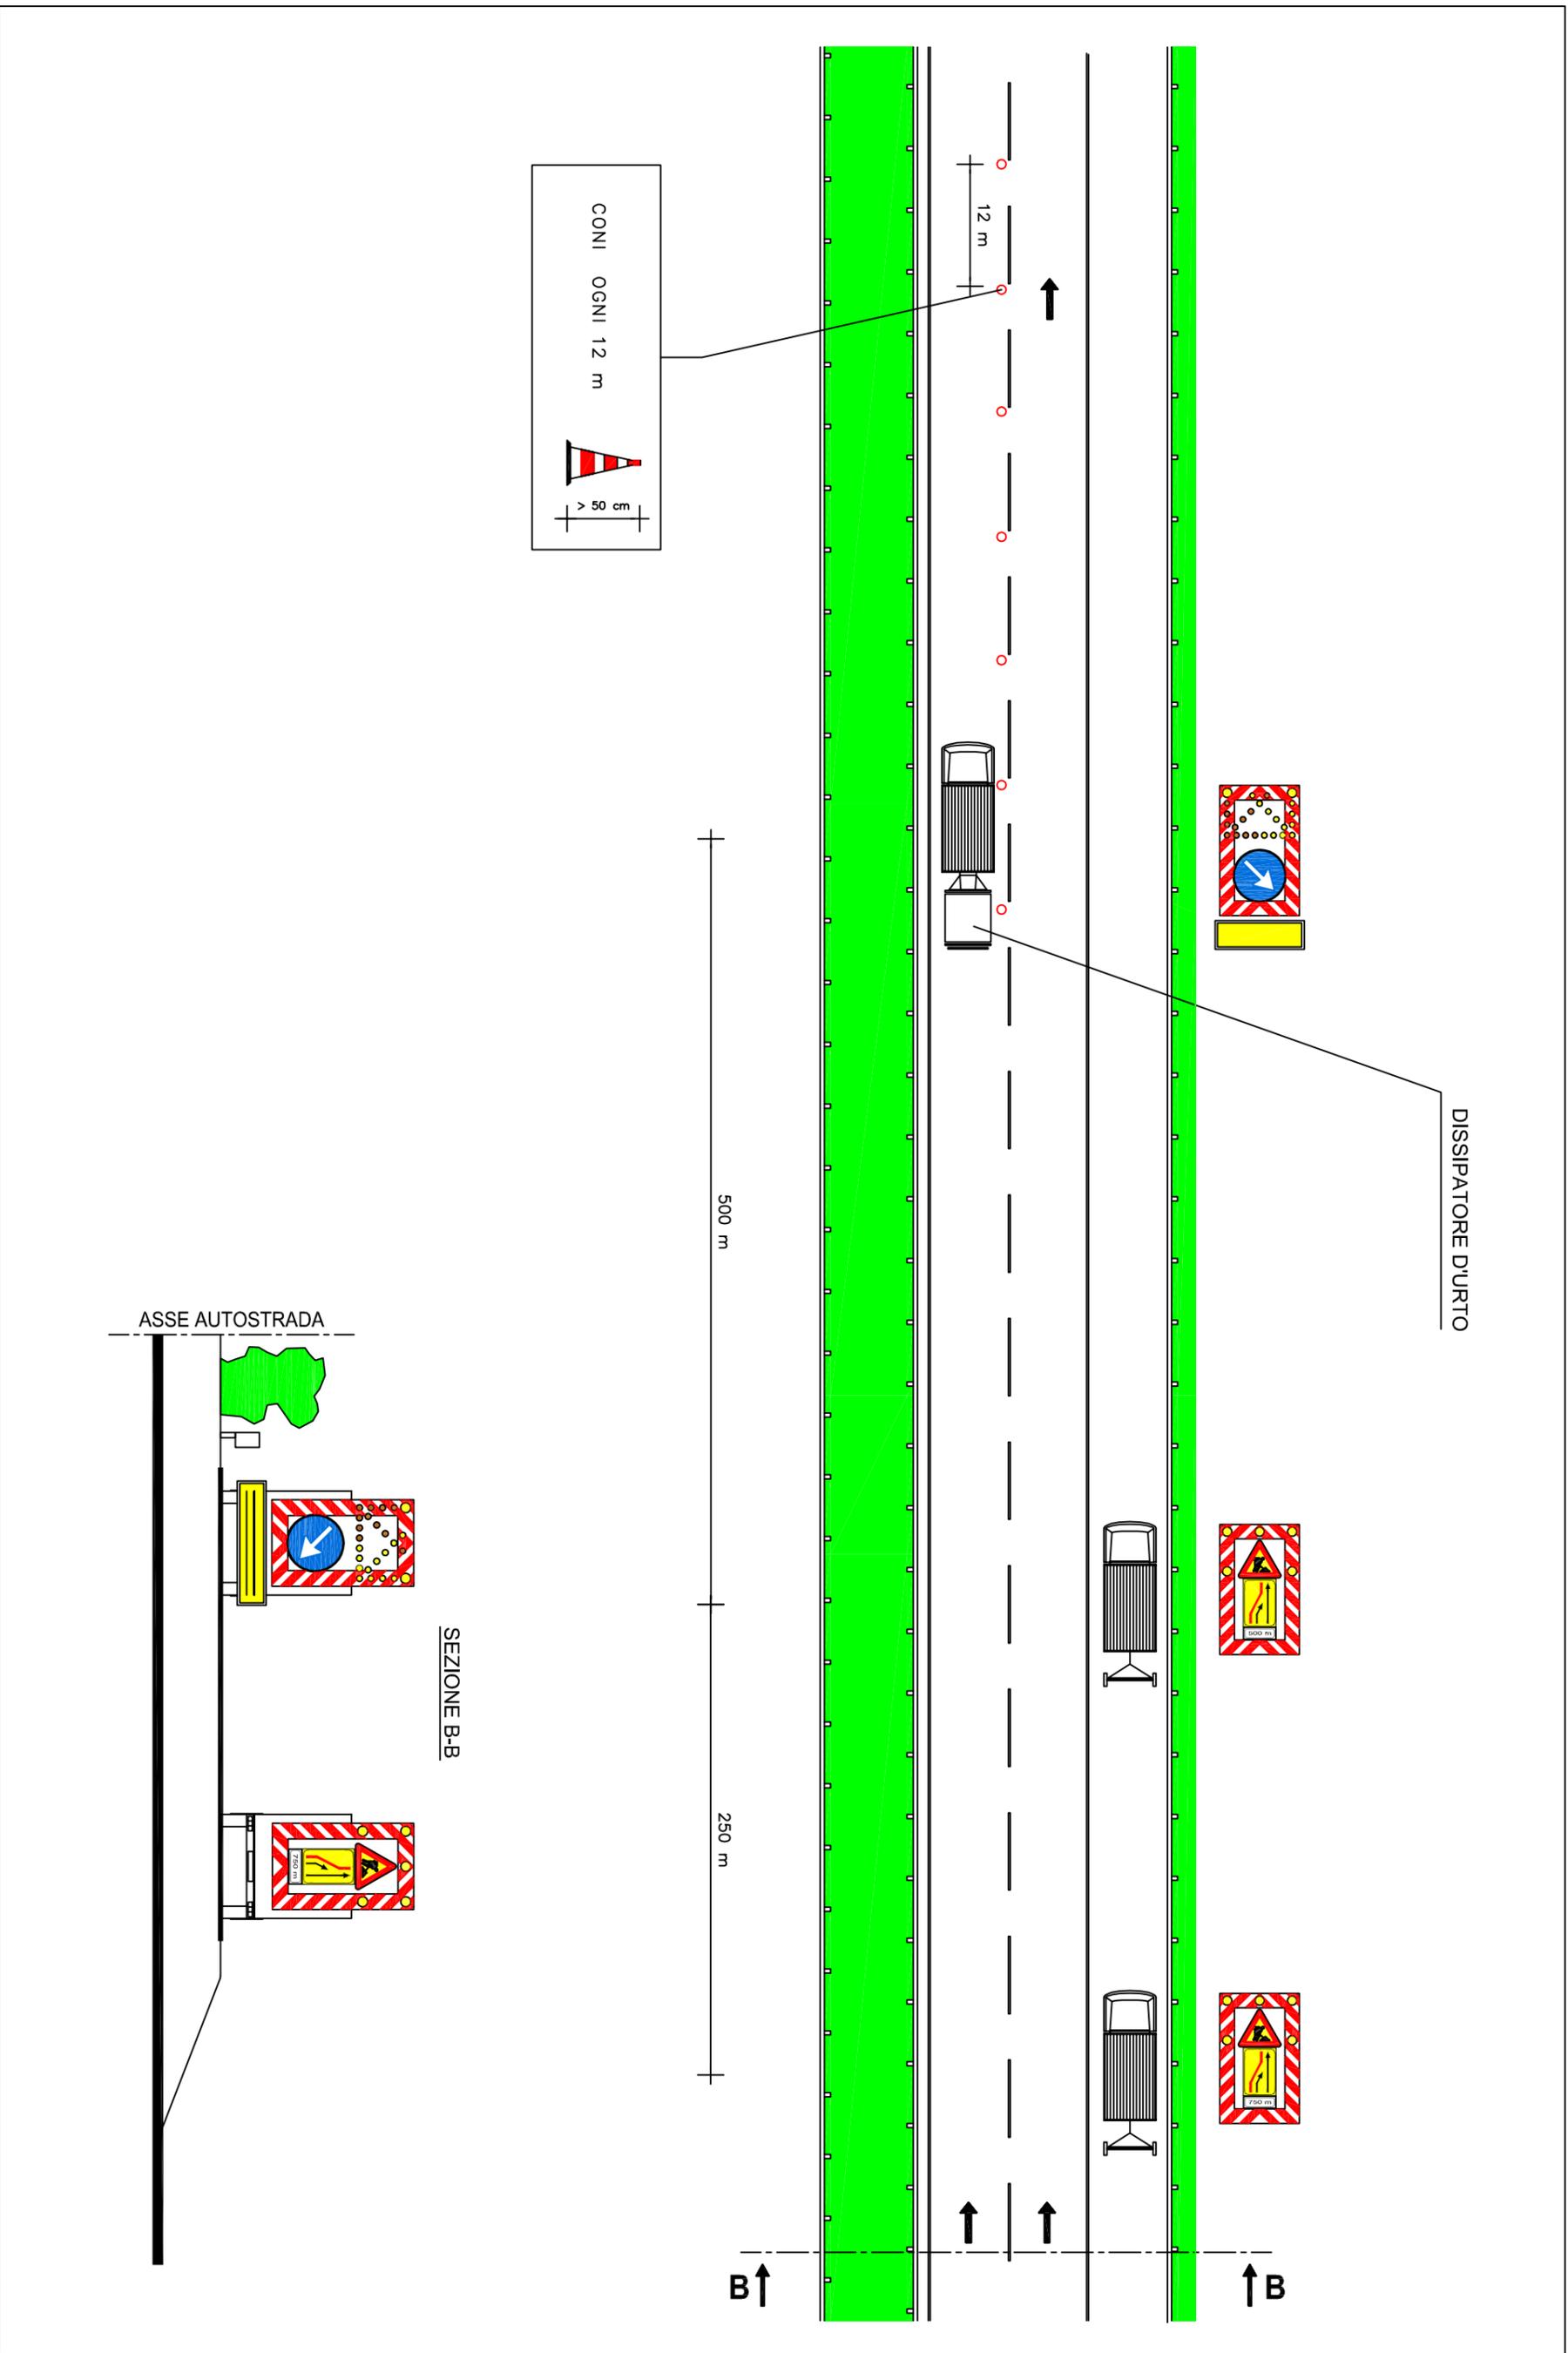

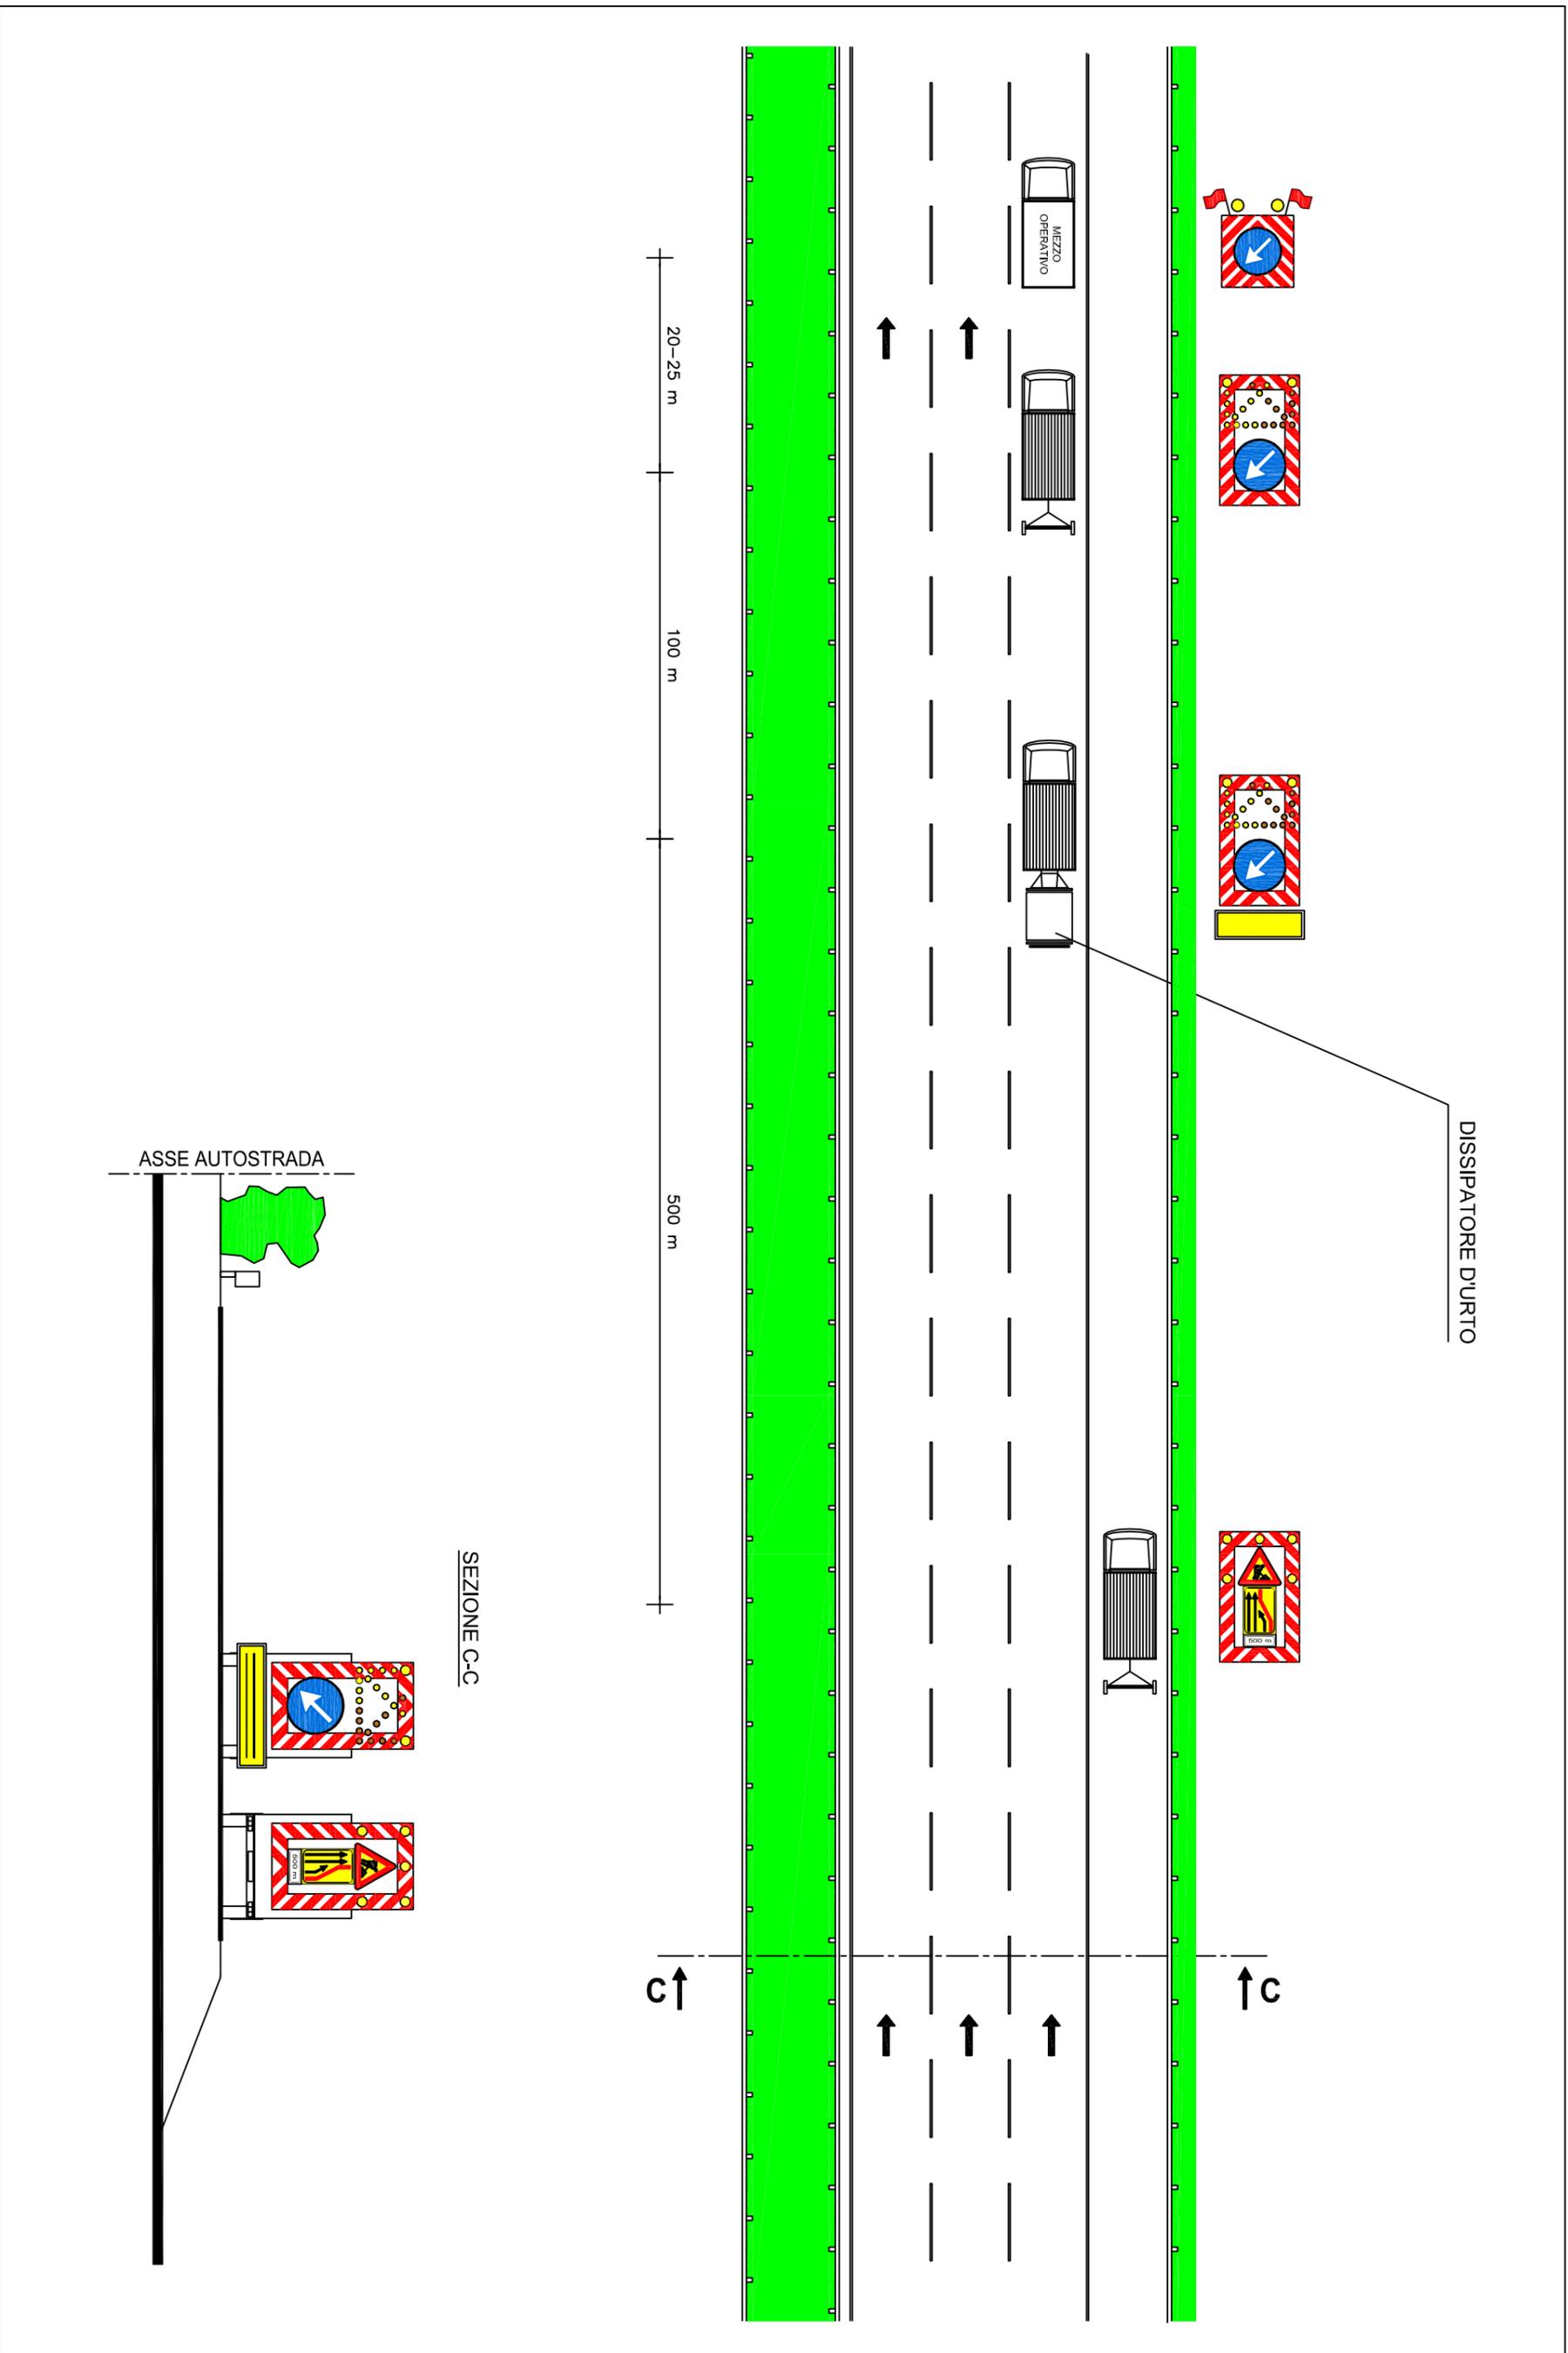

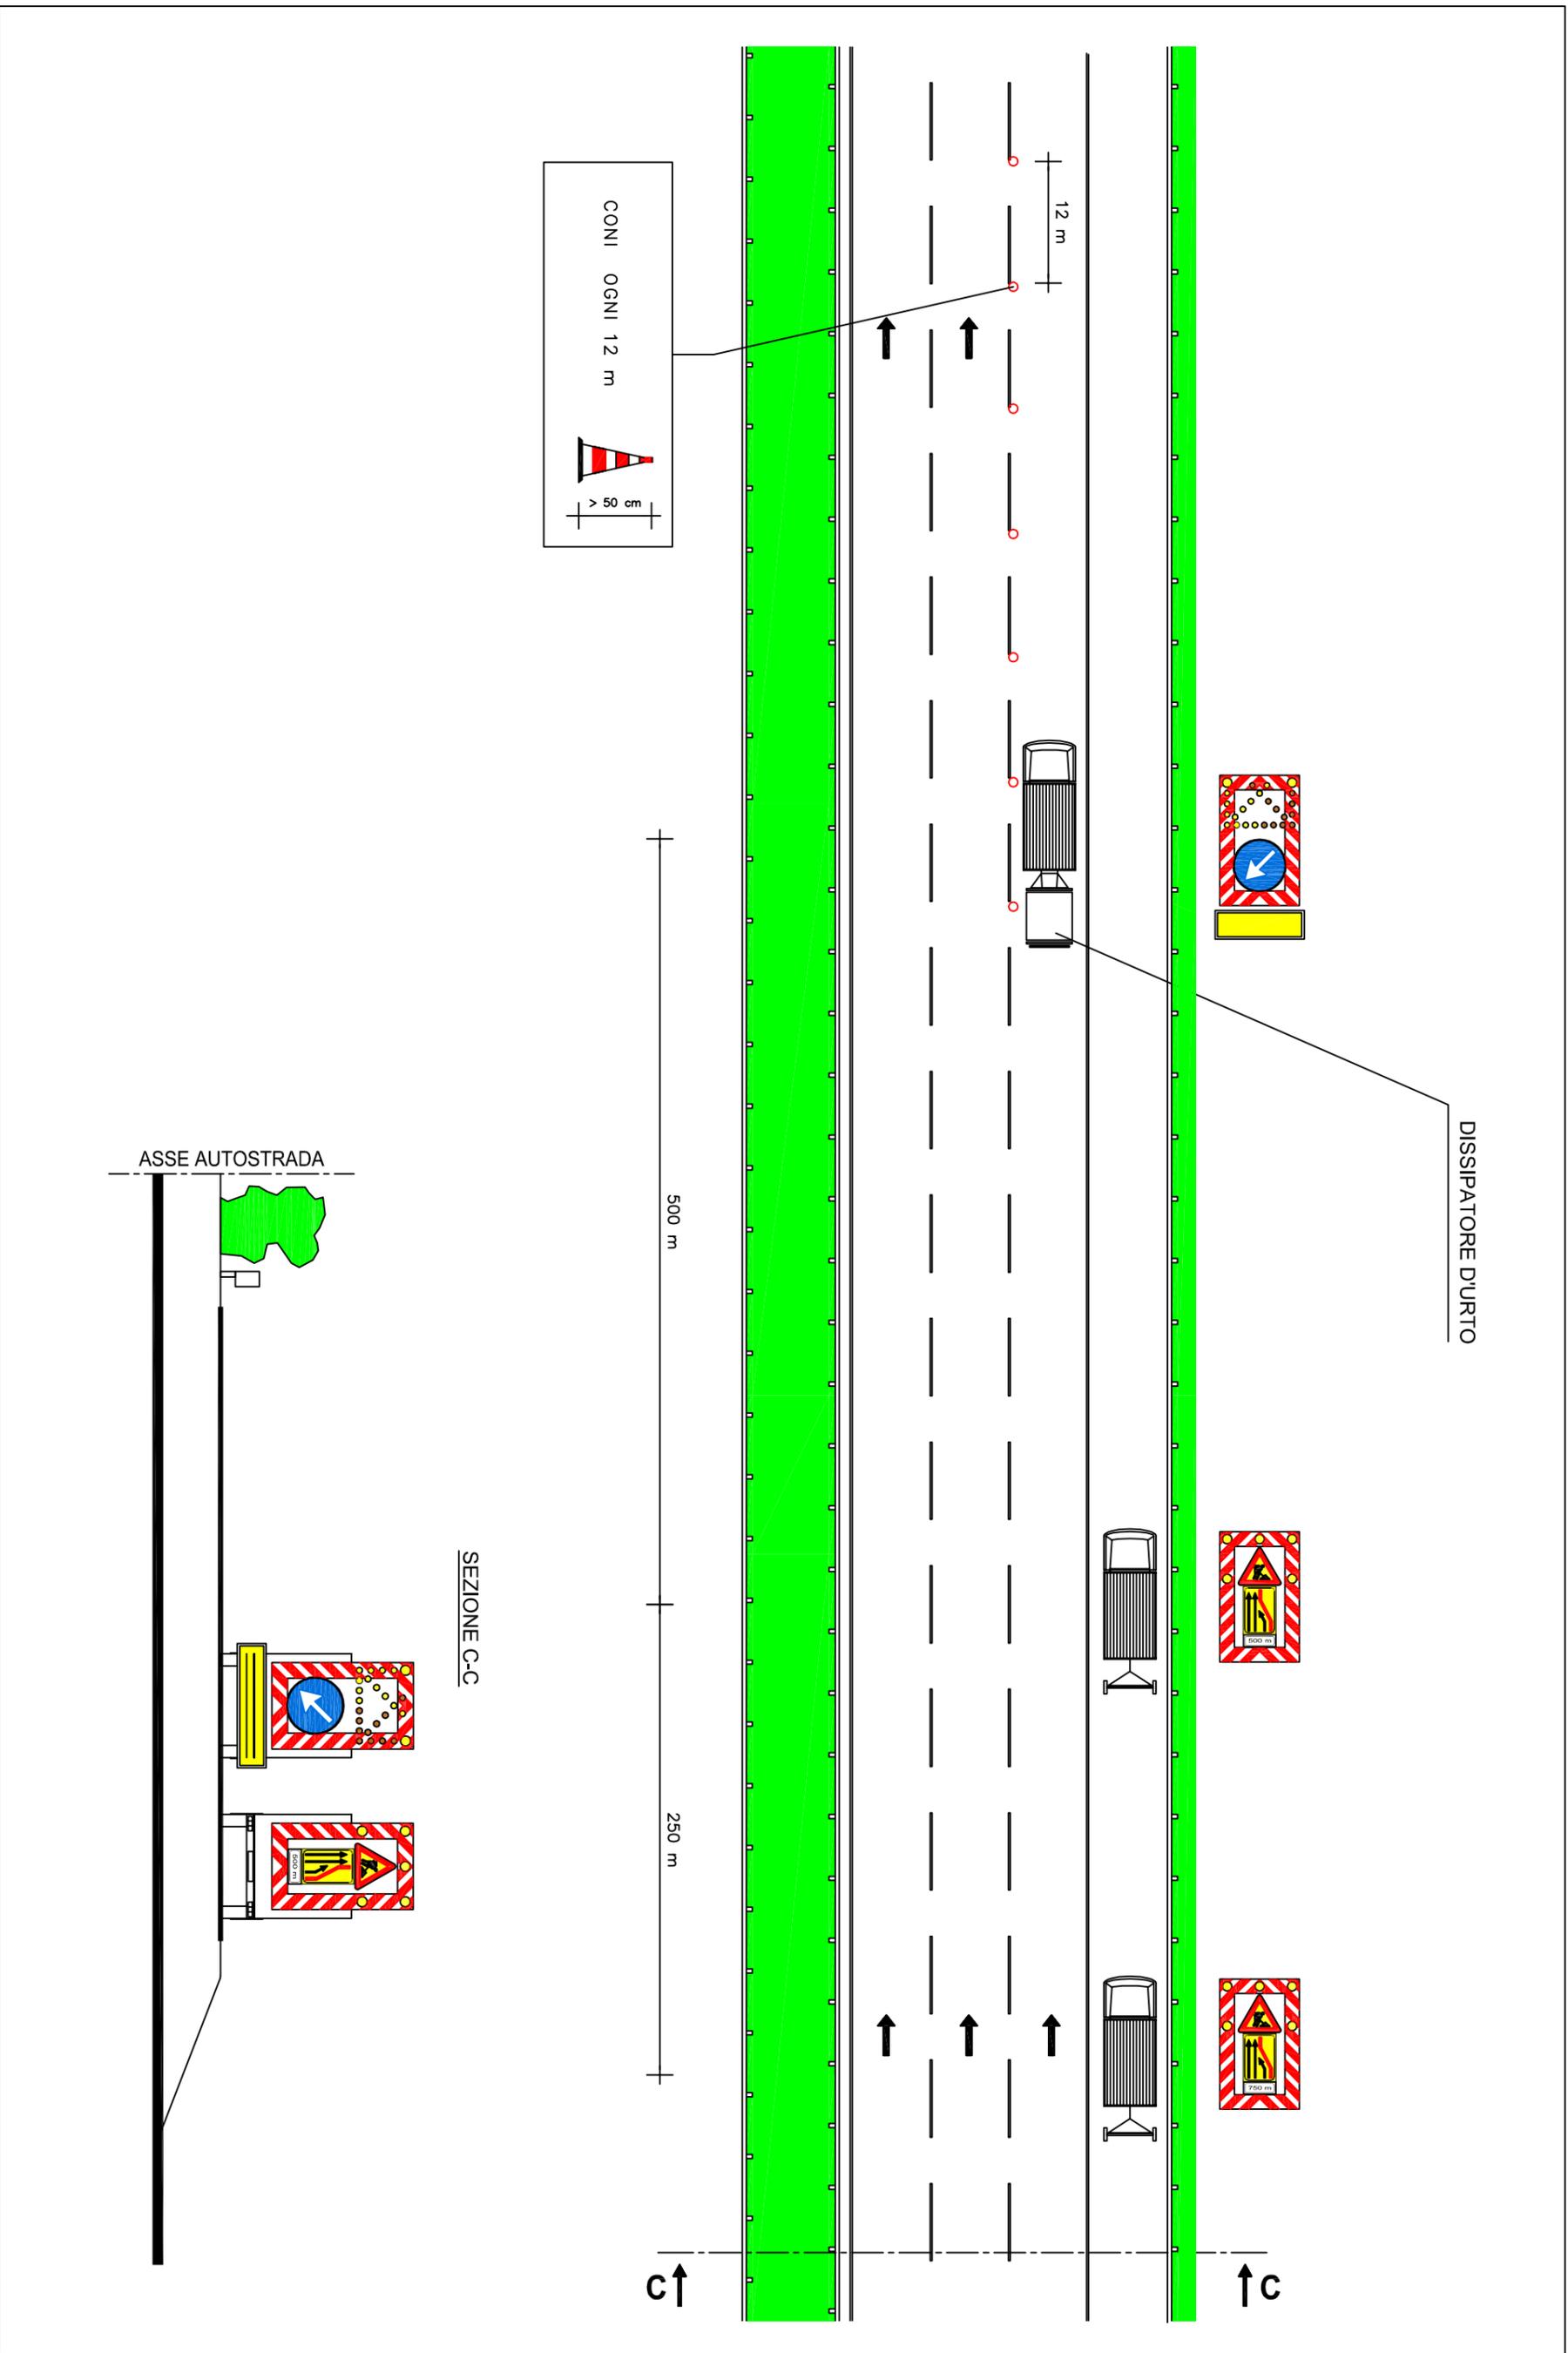


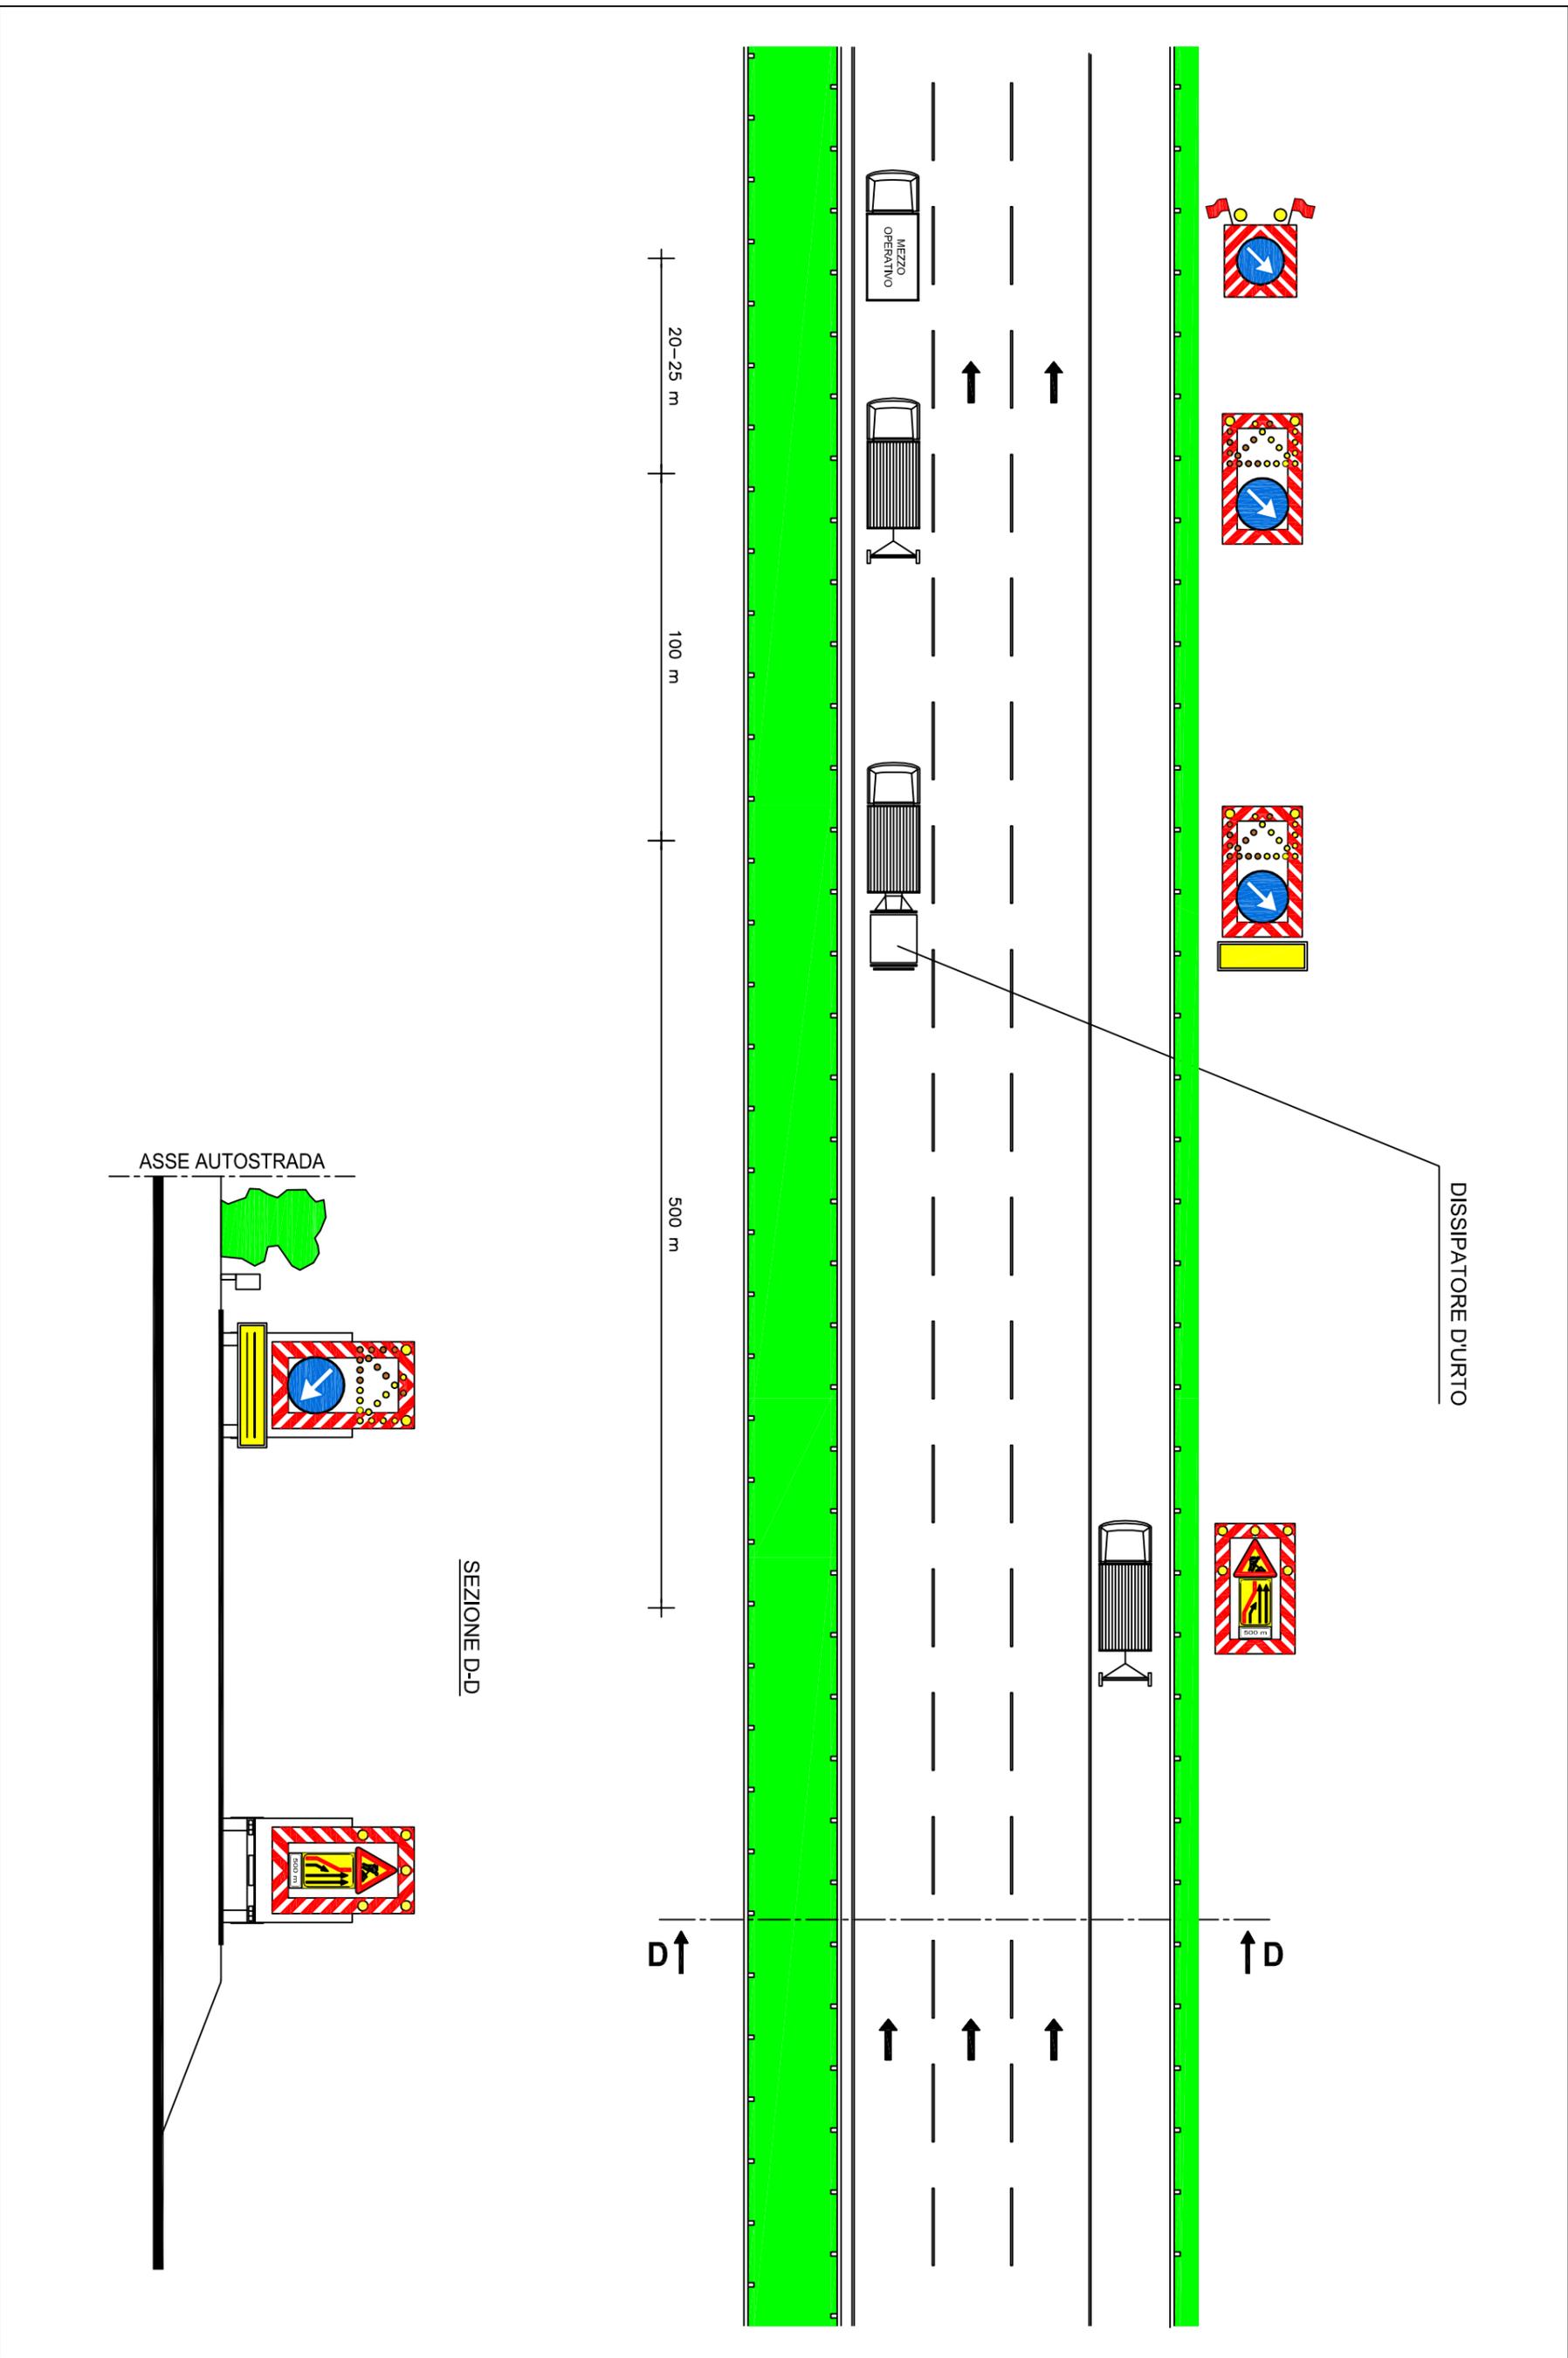

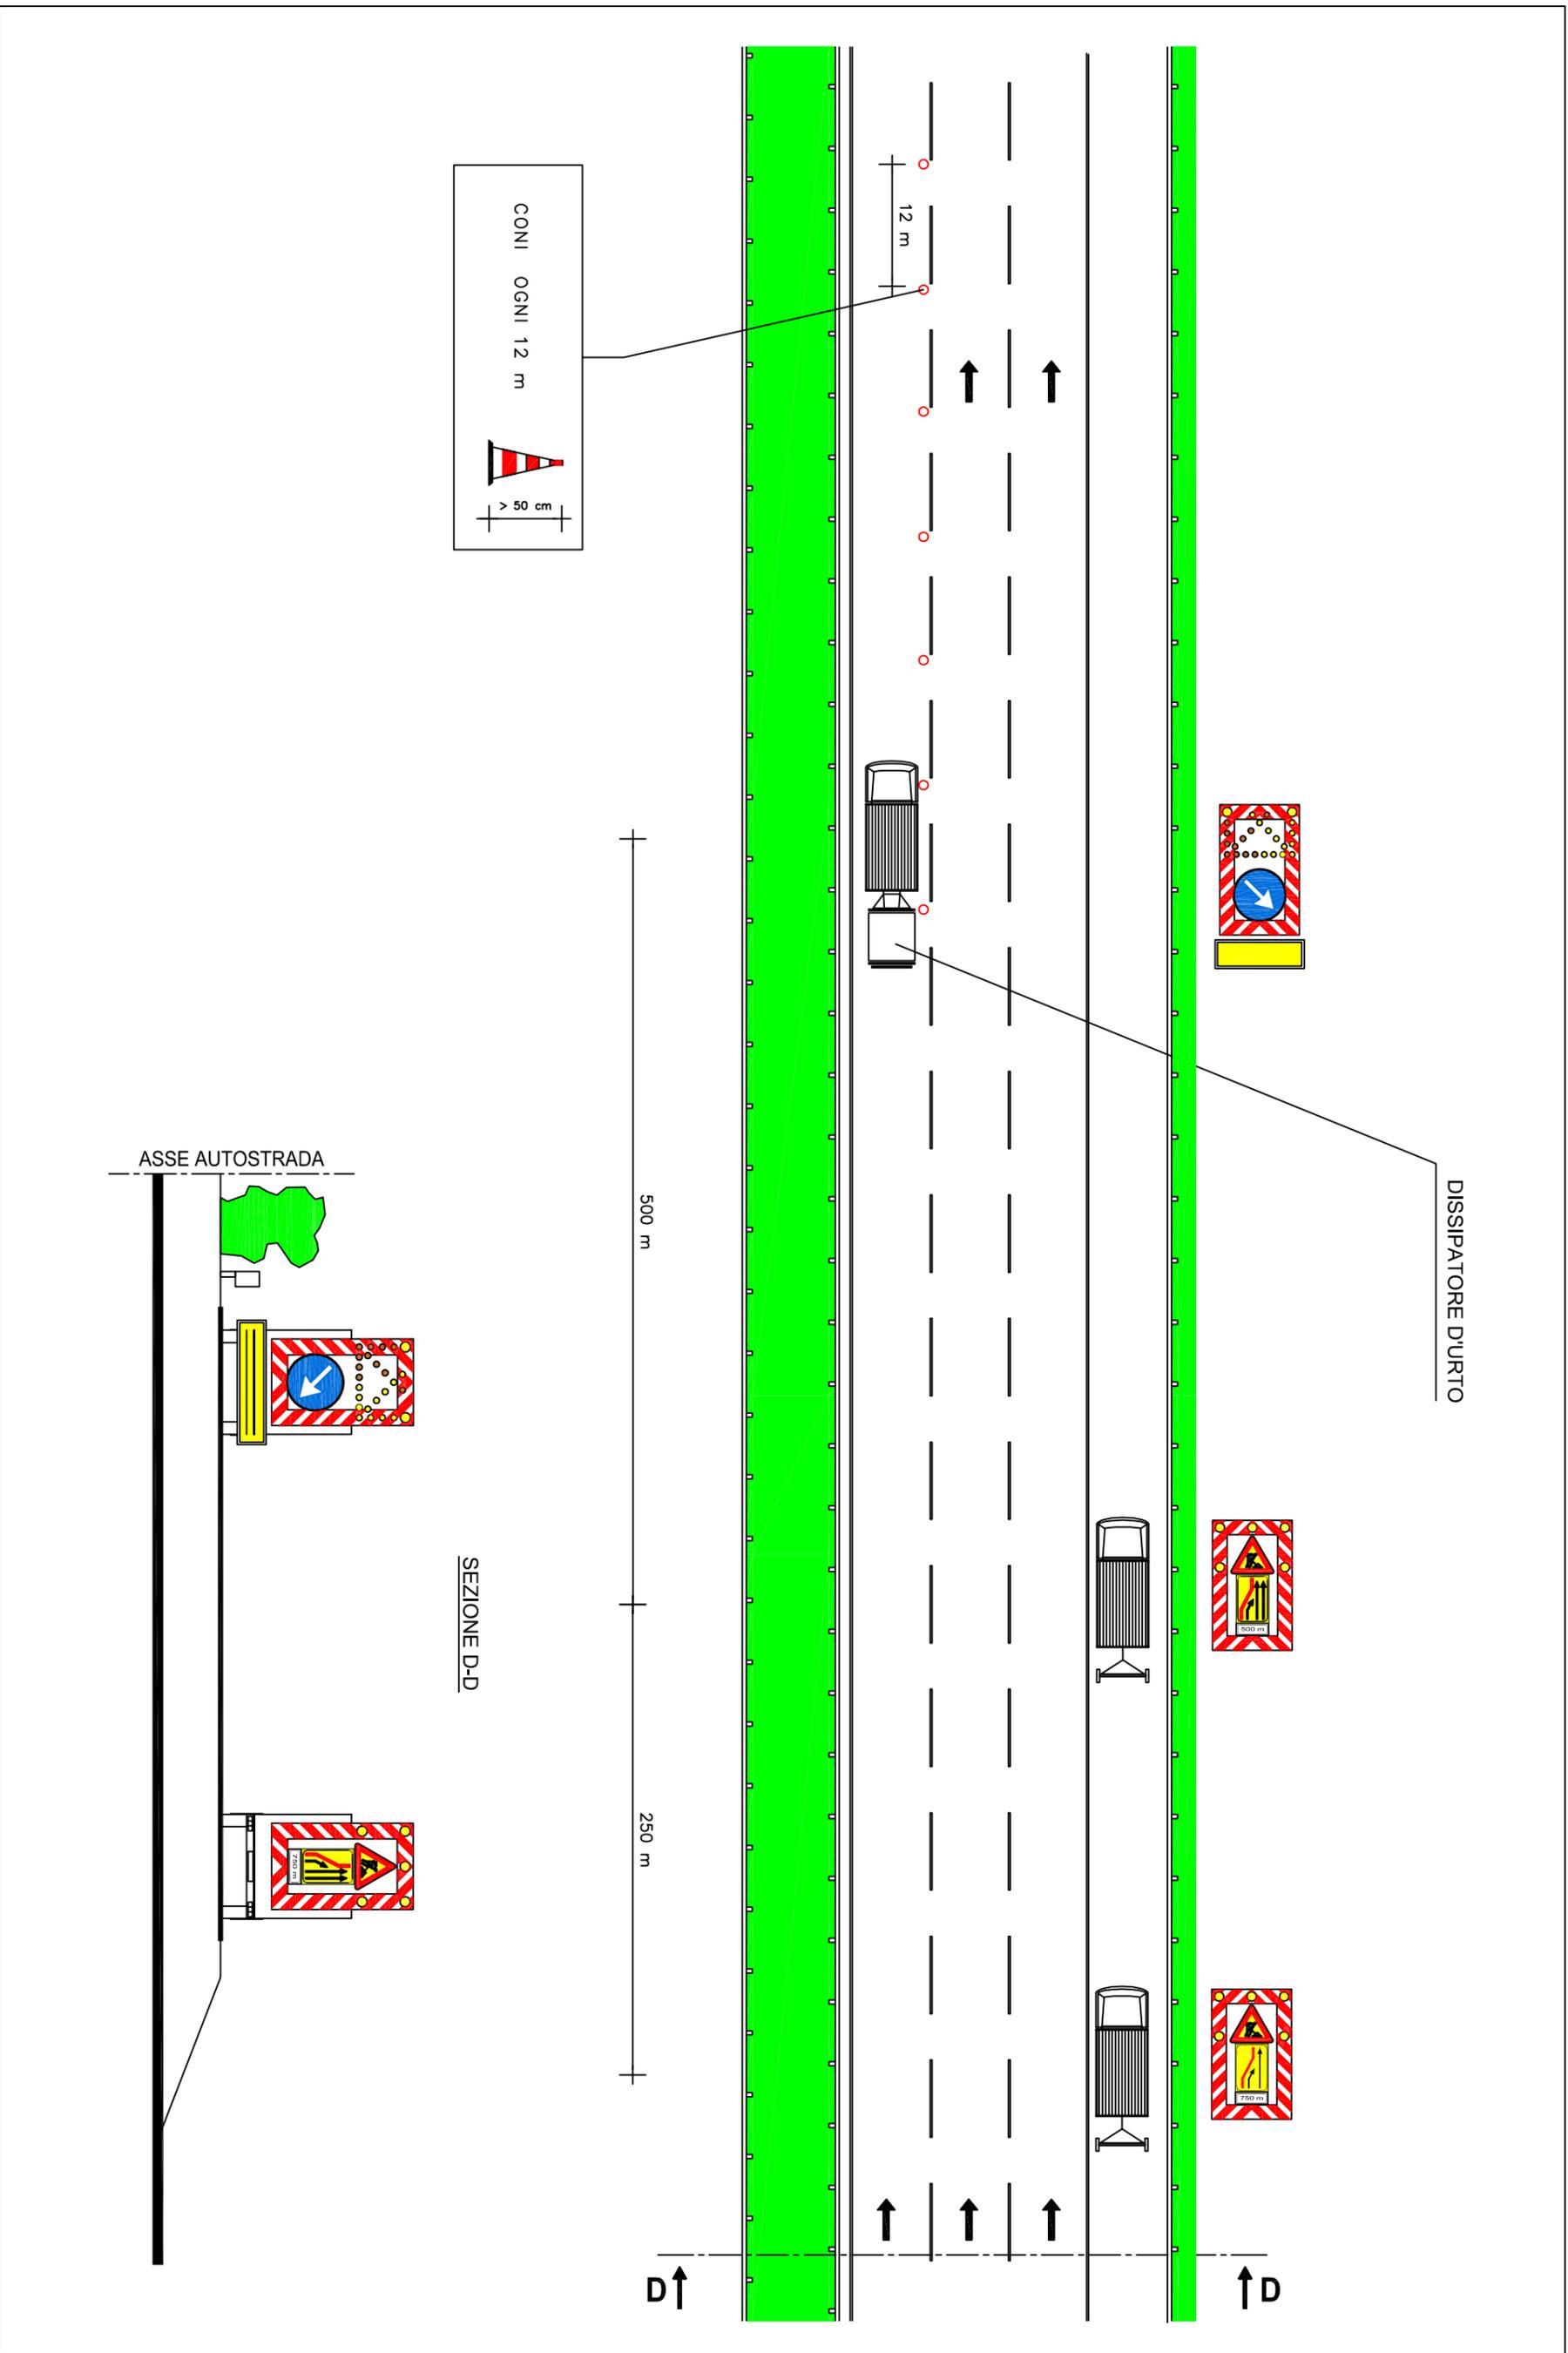


SEGNALLETICA MOBILE CON CHIUSURA DELLE CORSIE DI MARCIA LENTA E MARCIA VELOCE A PROTEZIONE DI VEICOLI SPECIALI IMPIEGATI PER LAVORI, CONTROLLI, SONDAGGI E VERIFICHE DI RAPIDA ESECUZIONE IN AUTOSTRADA CON 3 CORSIE


TAV. 55

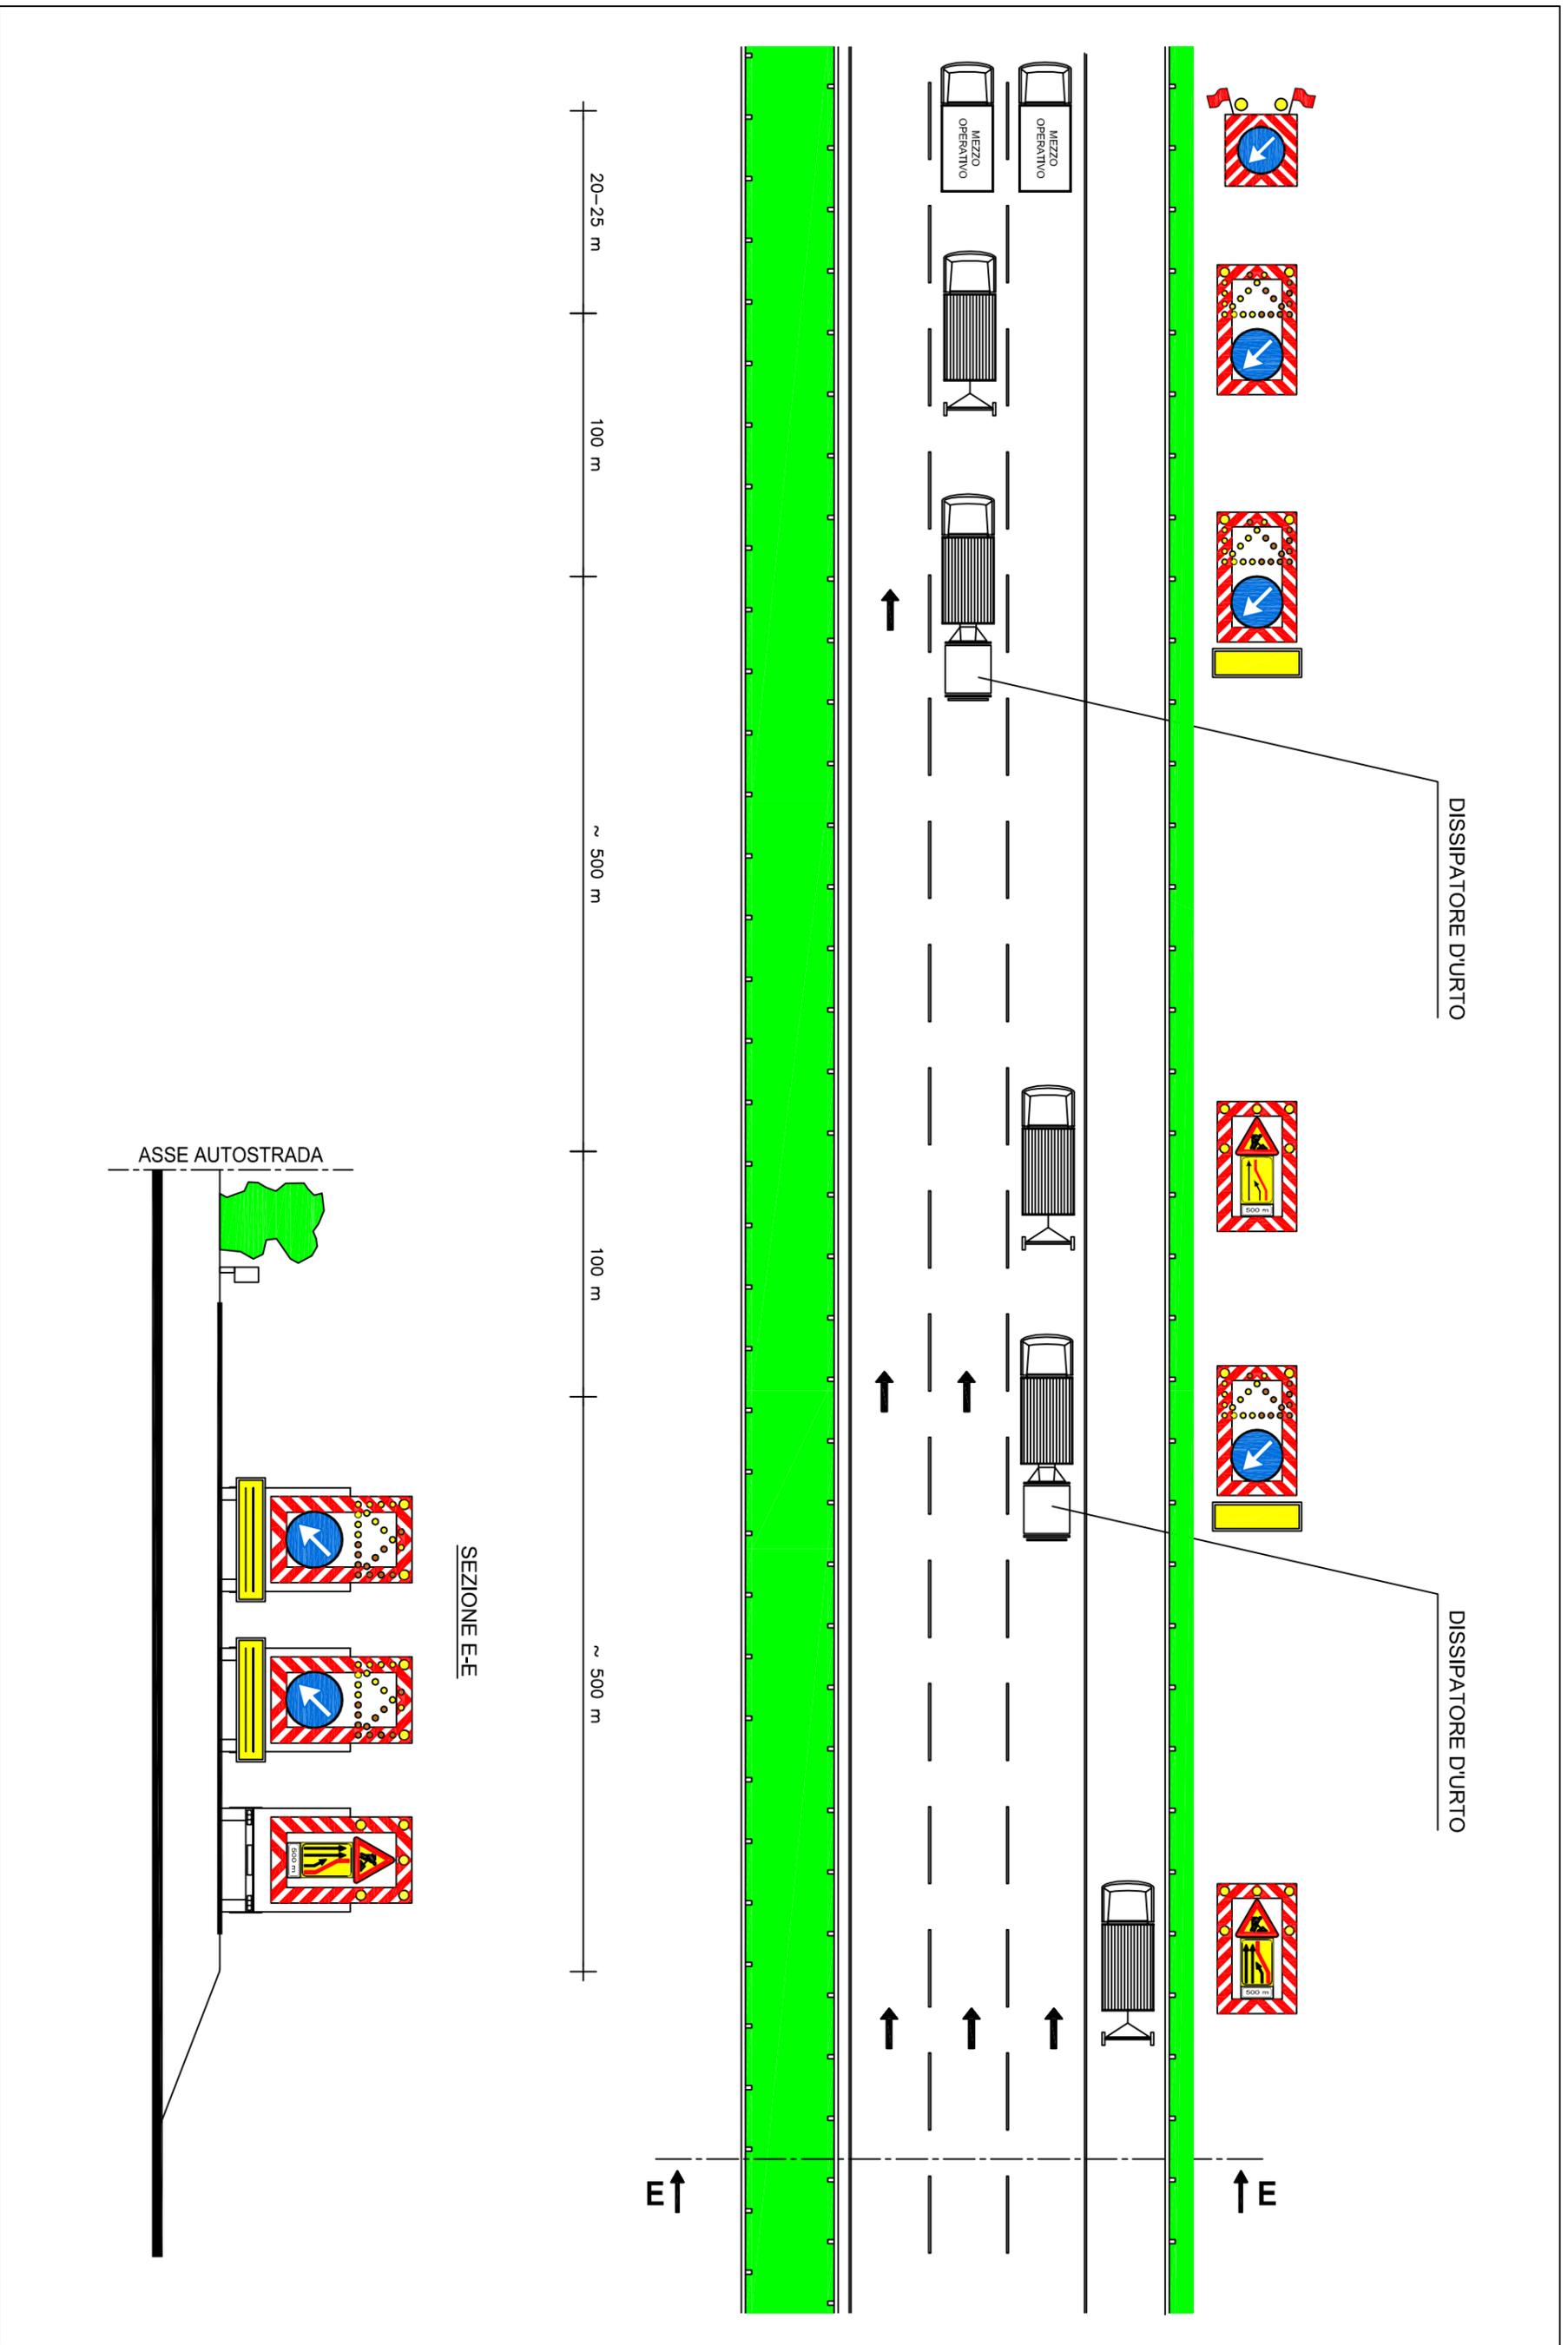


MEZZO POSIZIONATO ALL'ESTREMA DESTRA DELLA CARREGGIATA;
IN CORRISPONDENZA DI PUNTI CRITICI (CURVE, DOSSI, ...) TRANSITA
IL PIU' VELOCEMENTE POSSIBILE

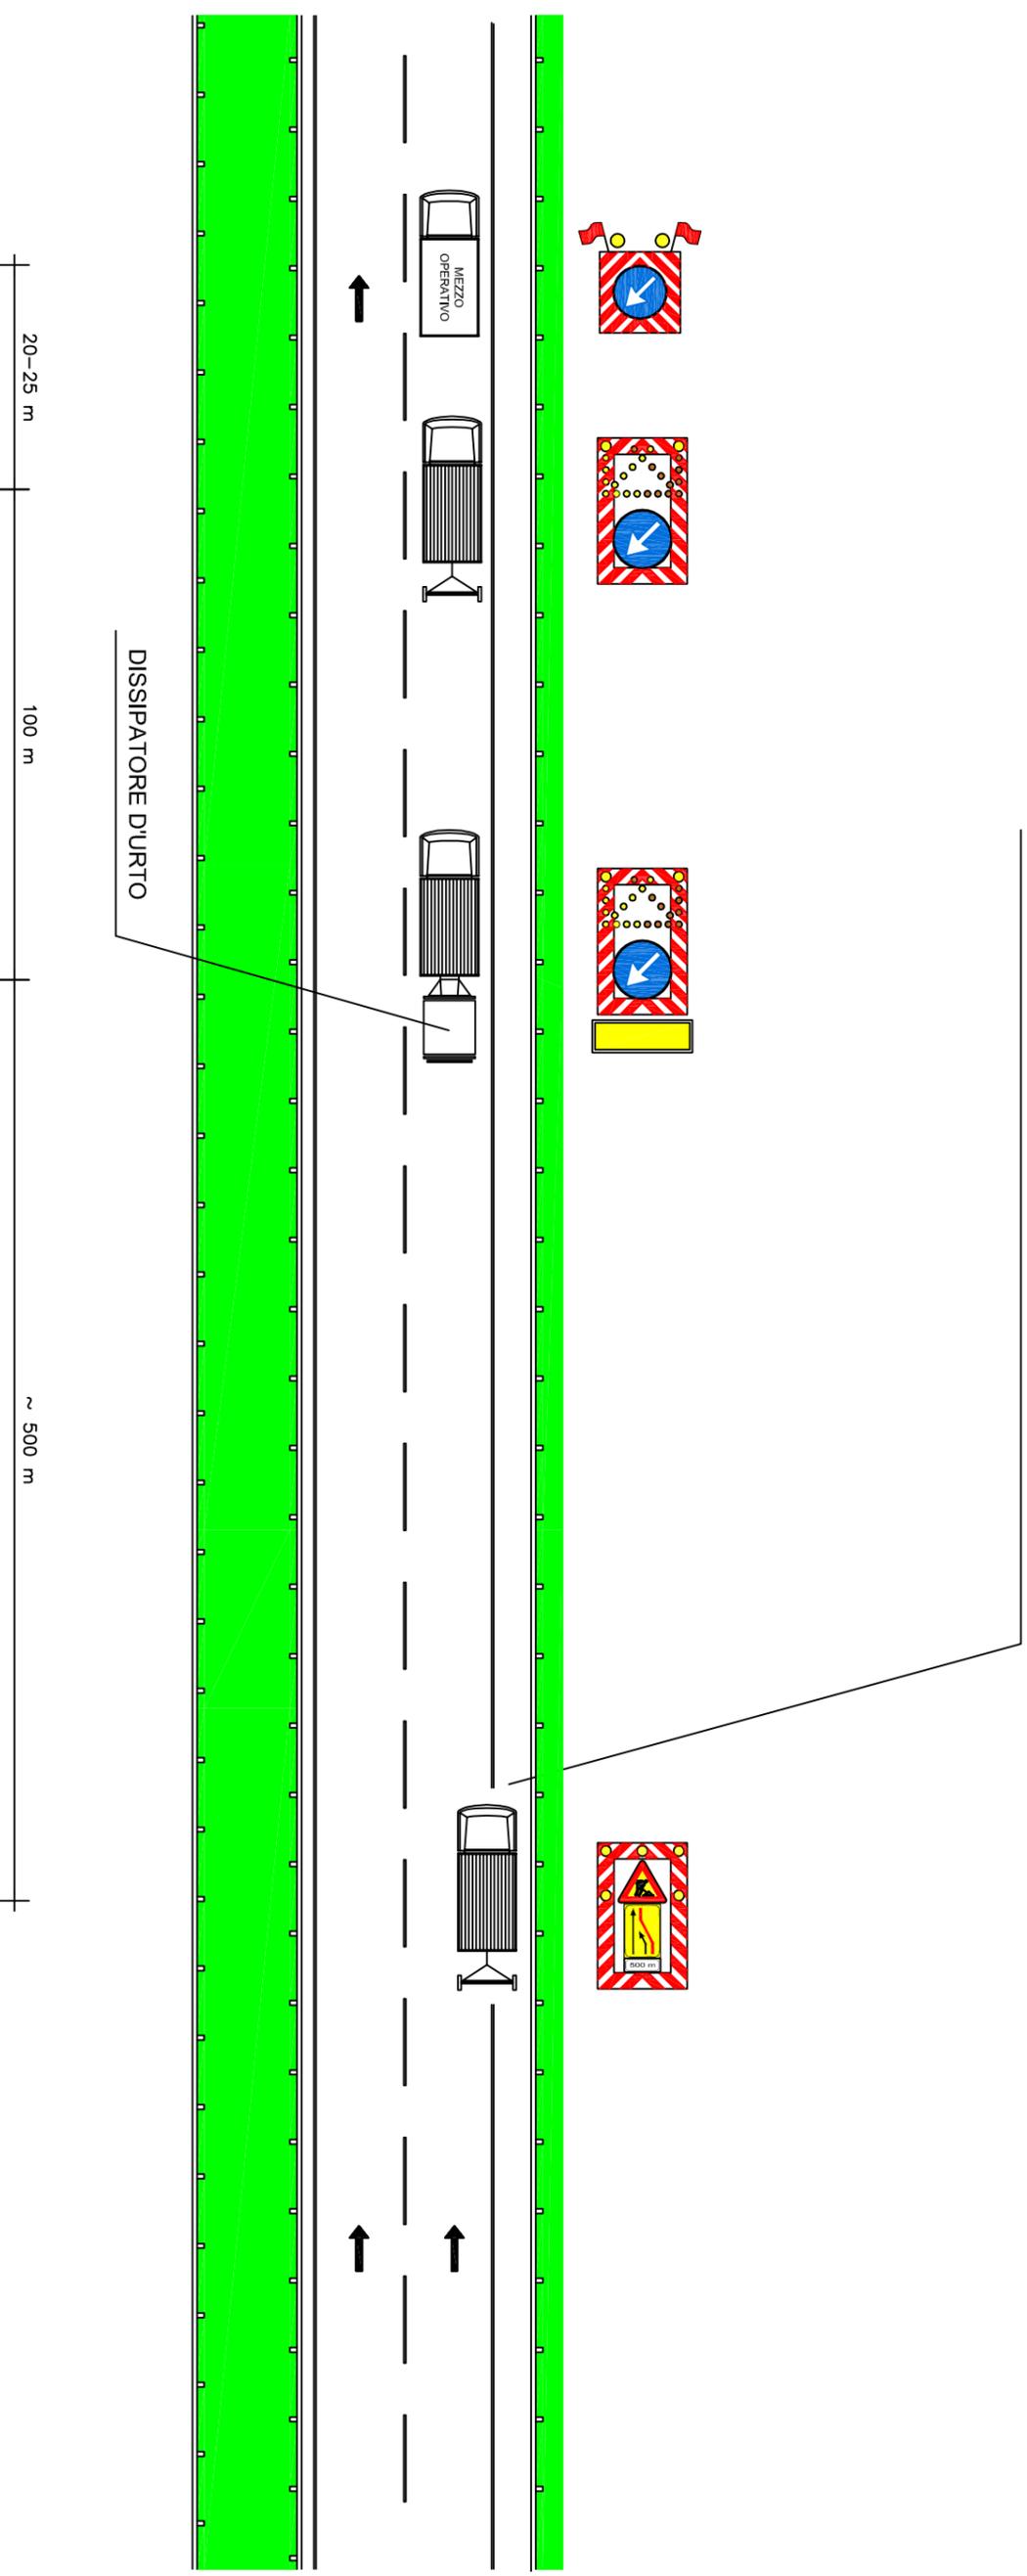

MEZZO POSIZIONATO ALL'ESTERNA DESTRA DELLA CARREGGIATA:
IN CORRISPONDENZA DI PUNTI CRITICI (CURVE, DOSSI, ...) TRANSITATA
IL PIU' VELOCEMENTE POSSIBILE

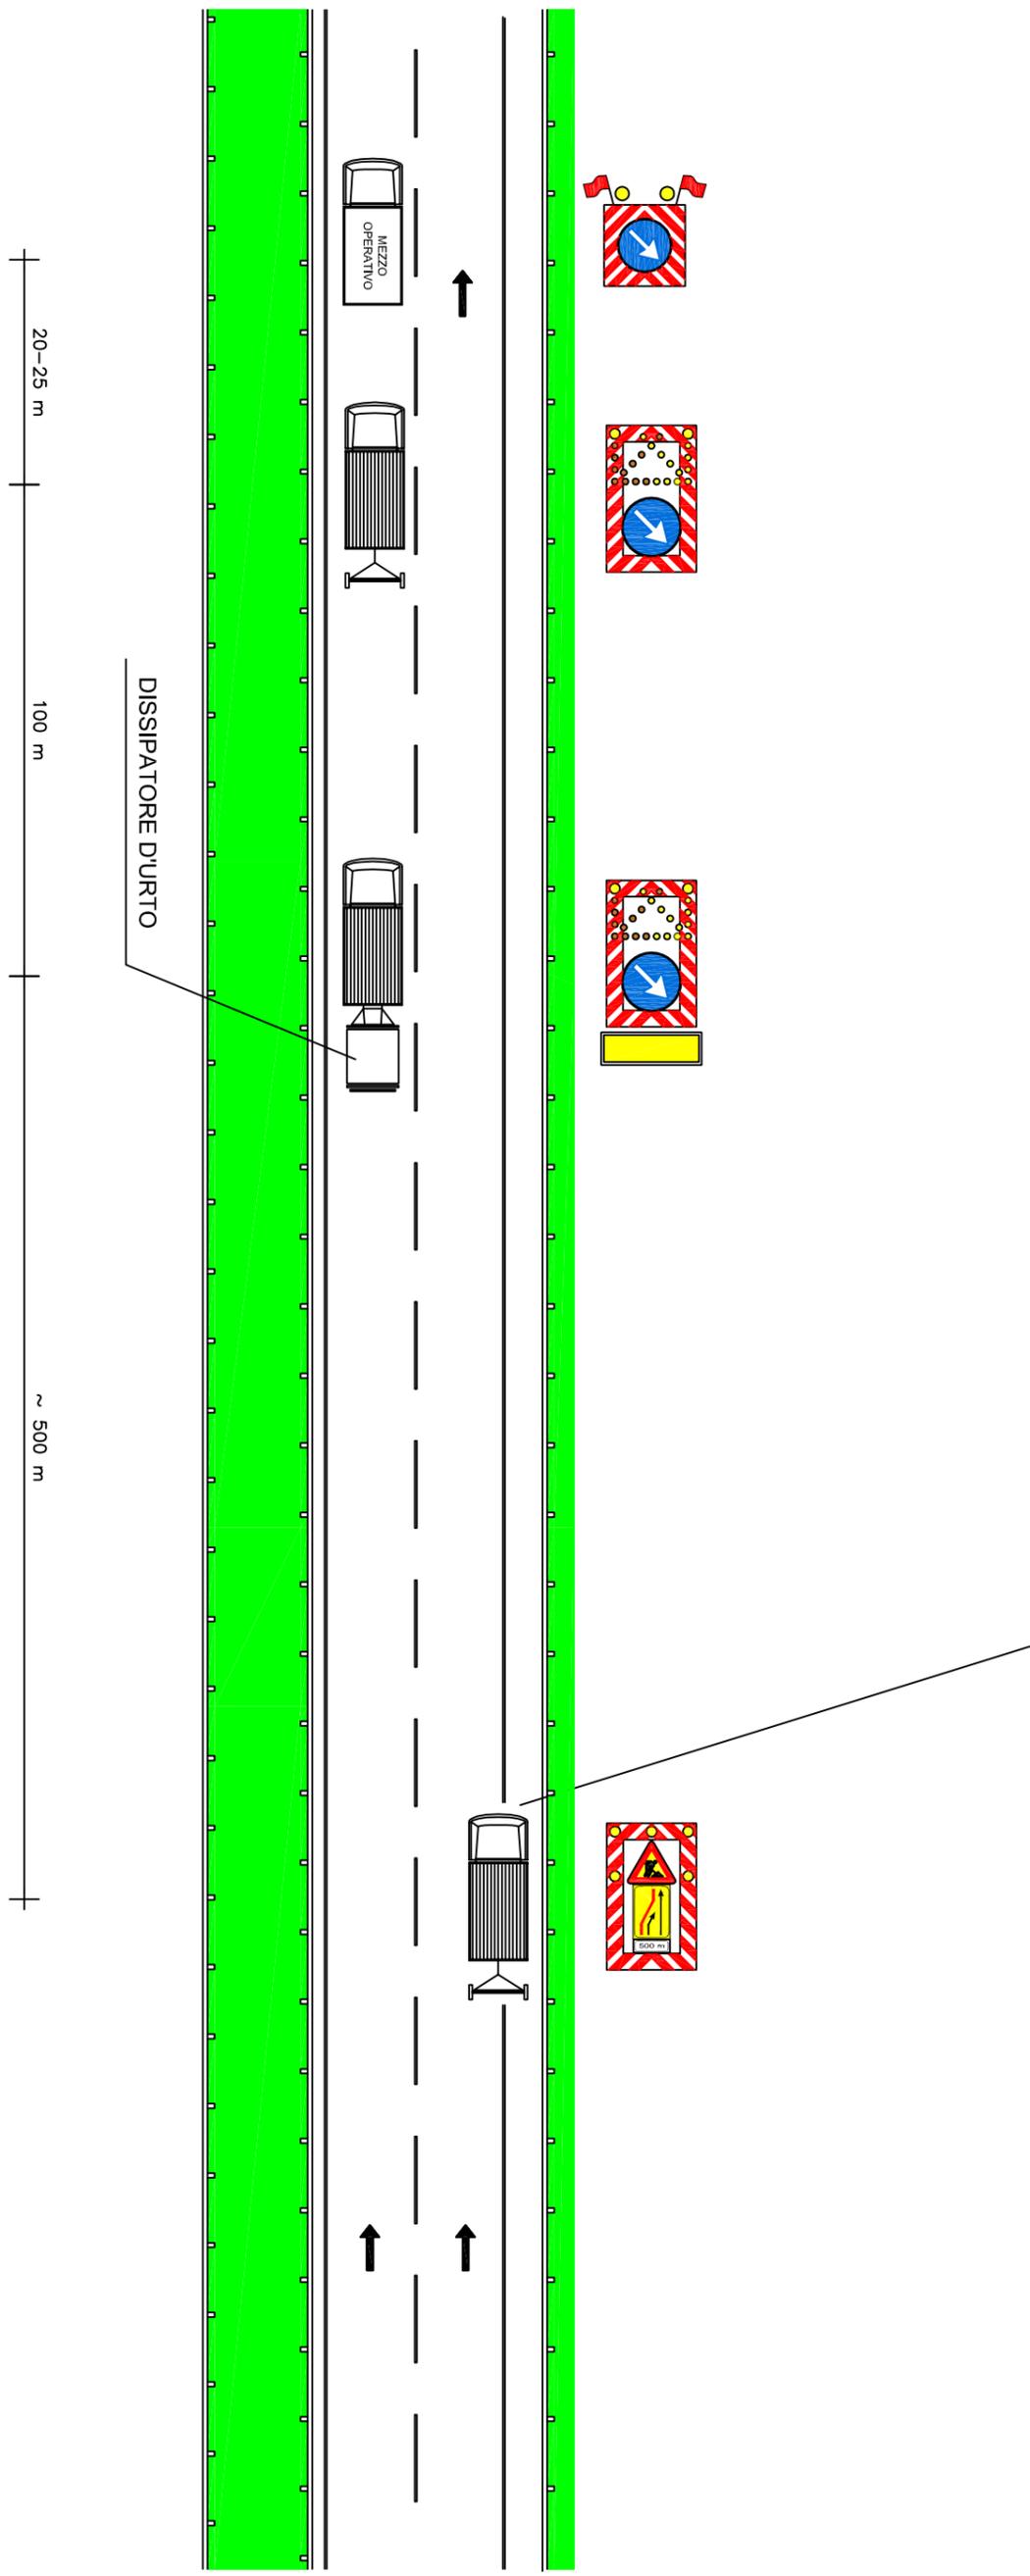

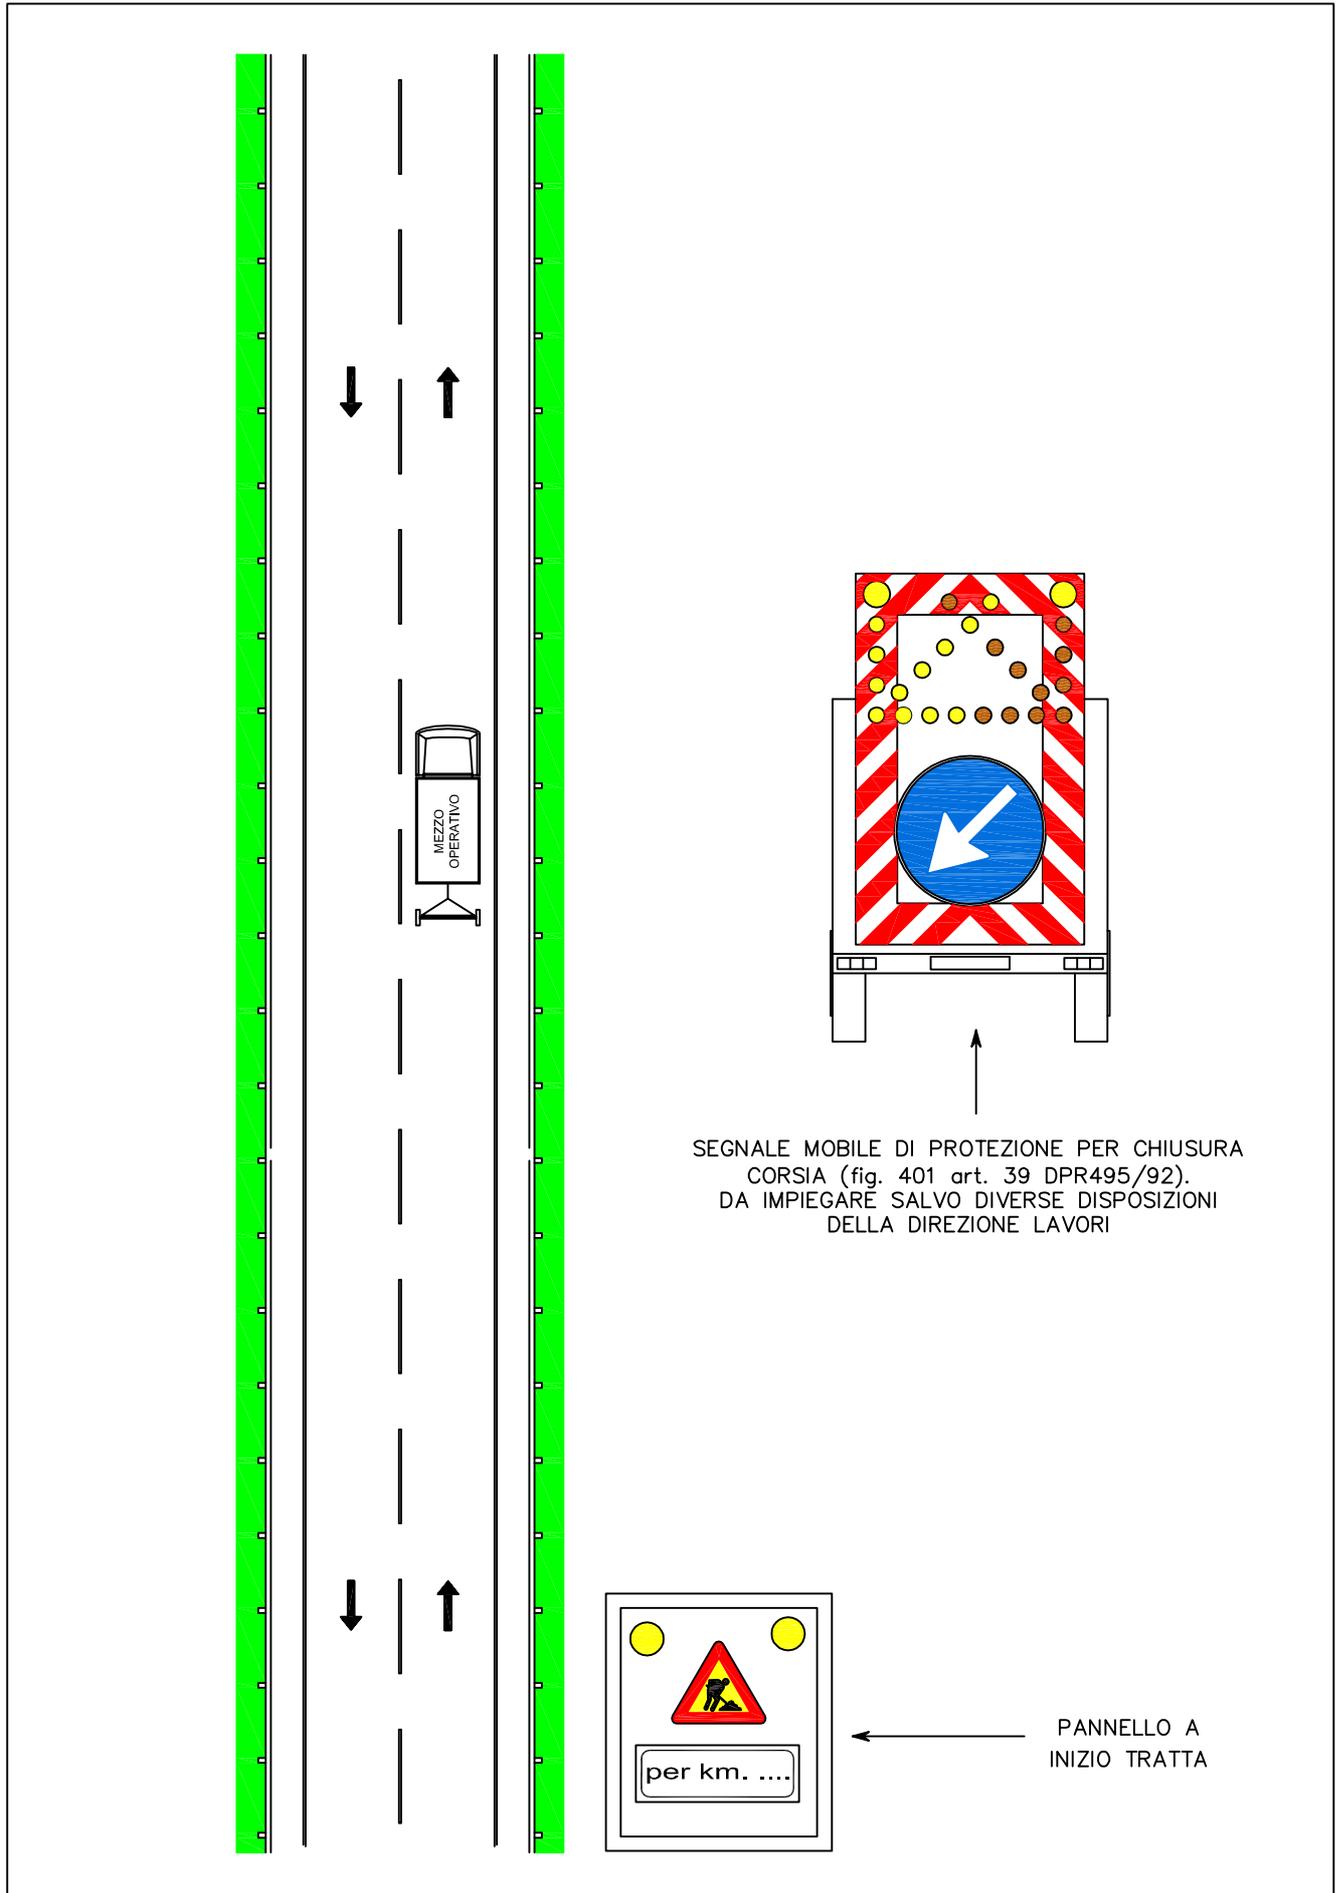

	LAVORAZIONE	AUTOSTRADA A4	AUTOSTRADA A31 "Valdastico"
1	Sfalcio banchine laterali fino a 1.50 m.	Tavola 46	Tavola 46
2	Sfalcio rami di svincolo nella direzione del traffico fino a 1.50 m.	Tavola 46	Tavola 46
3	Sfalcio scarpate in trincea fino a 4.50 m.	Tavola 46	Tavola 46
4	Sfalcio scarpate in rilevato fino a 4.50 m.	Tavola 46	Tavola 46
5	Sfalcio scarpate in rilevato e in trincea oltre i 4.50 m.	Tavola 46	Tavola 46
6	Sfalcio rami di svincolo nella direzione del traffico oltre 1.50 m.	Tavola 46	Tavola 46
7	Sfalcio a cavallo della rete di recinzione	Tavola 46	Tavola 46
8	Pulizia banchina laterale	Tavola 46	Tavola 46
9	Diserbo a cavallo della rete di recinzione	Tavola 46	Tavola 46
10	Diserbo banchina laterale	Tavola 46	Tavola 46
11	Diserbo aiuola spartitraffico	Tavola 53	Tavola 58
12	Diserbo a margine delle canalette	Tavola 46	Tavola 46
13	Trattamento fitosanitario banchine e scarpate	Tavola 46	Tavola 46
14	Sarchiatura e scerbatura delle siepi sulle banchine laterali	Tavola 46	Tavola 46
15	Potatura siepe sulle banchine laterali	Tavola 46	Tavola 46
17	Innaffiamento di siepi e cespugli in banchina	Tavola 46	Tavola 46
18	Irrigazione barriere antirumore	Tavola 46	Tavola 46
19	Rifacimento segnaletica orizzontale corsia marcia lenta striscia dx e sx	Tavola 51	Tavola 57
20	Rifacimento segnaletica orizzontale corsia sorpasso striscia dx e sx	Tavola 53	Tavola 58
21	Rifacimento segnaletica orizzontale svincoli striscia dx e sx	Tavola 46	Tavola 46
22	Pulizia catadiottri in banchina	Tavola 46	Tavola 46
23	Pulizia catadiottri in spartitraffico	Tavola 53	Tavola 58